


FETE VOTIVE – CAMARET SUR AIGUE - Plan de sécurisation

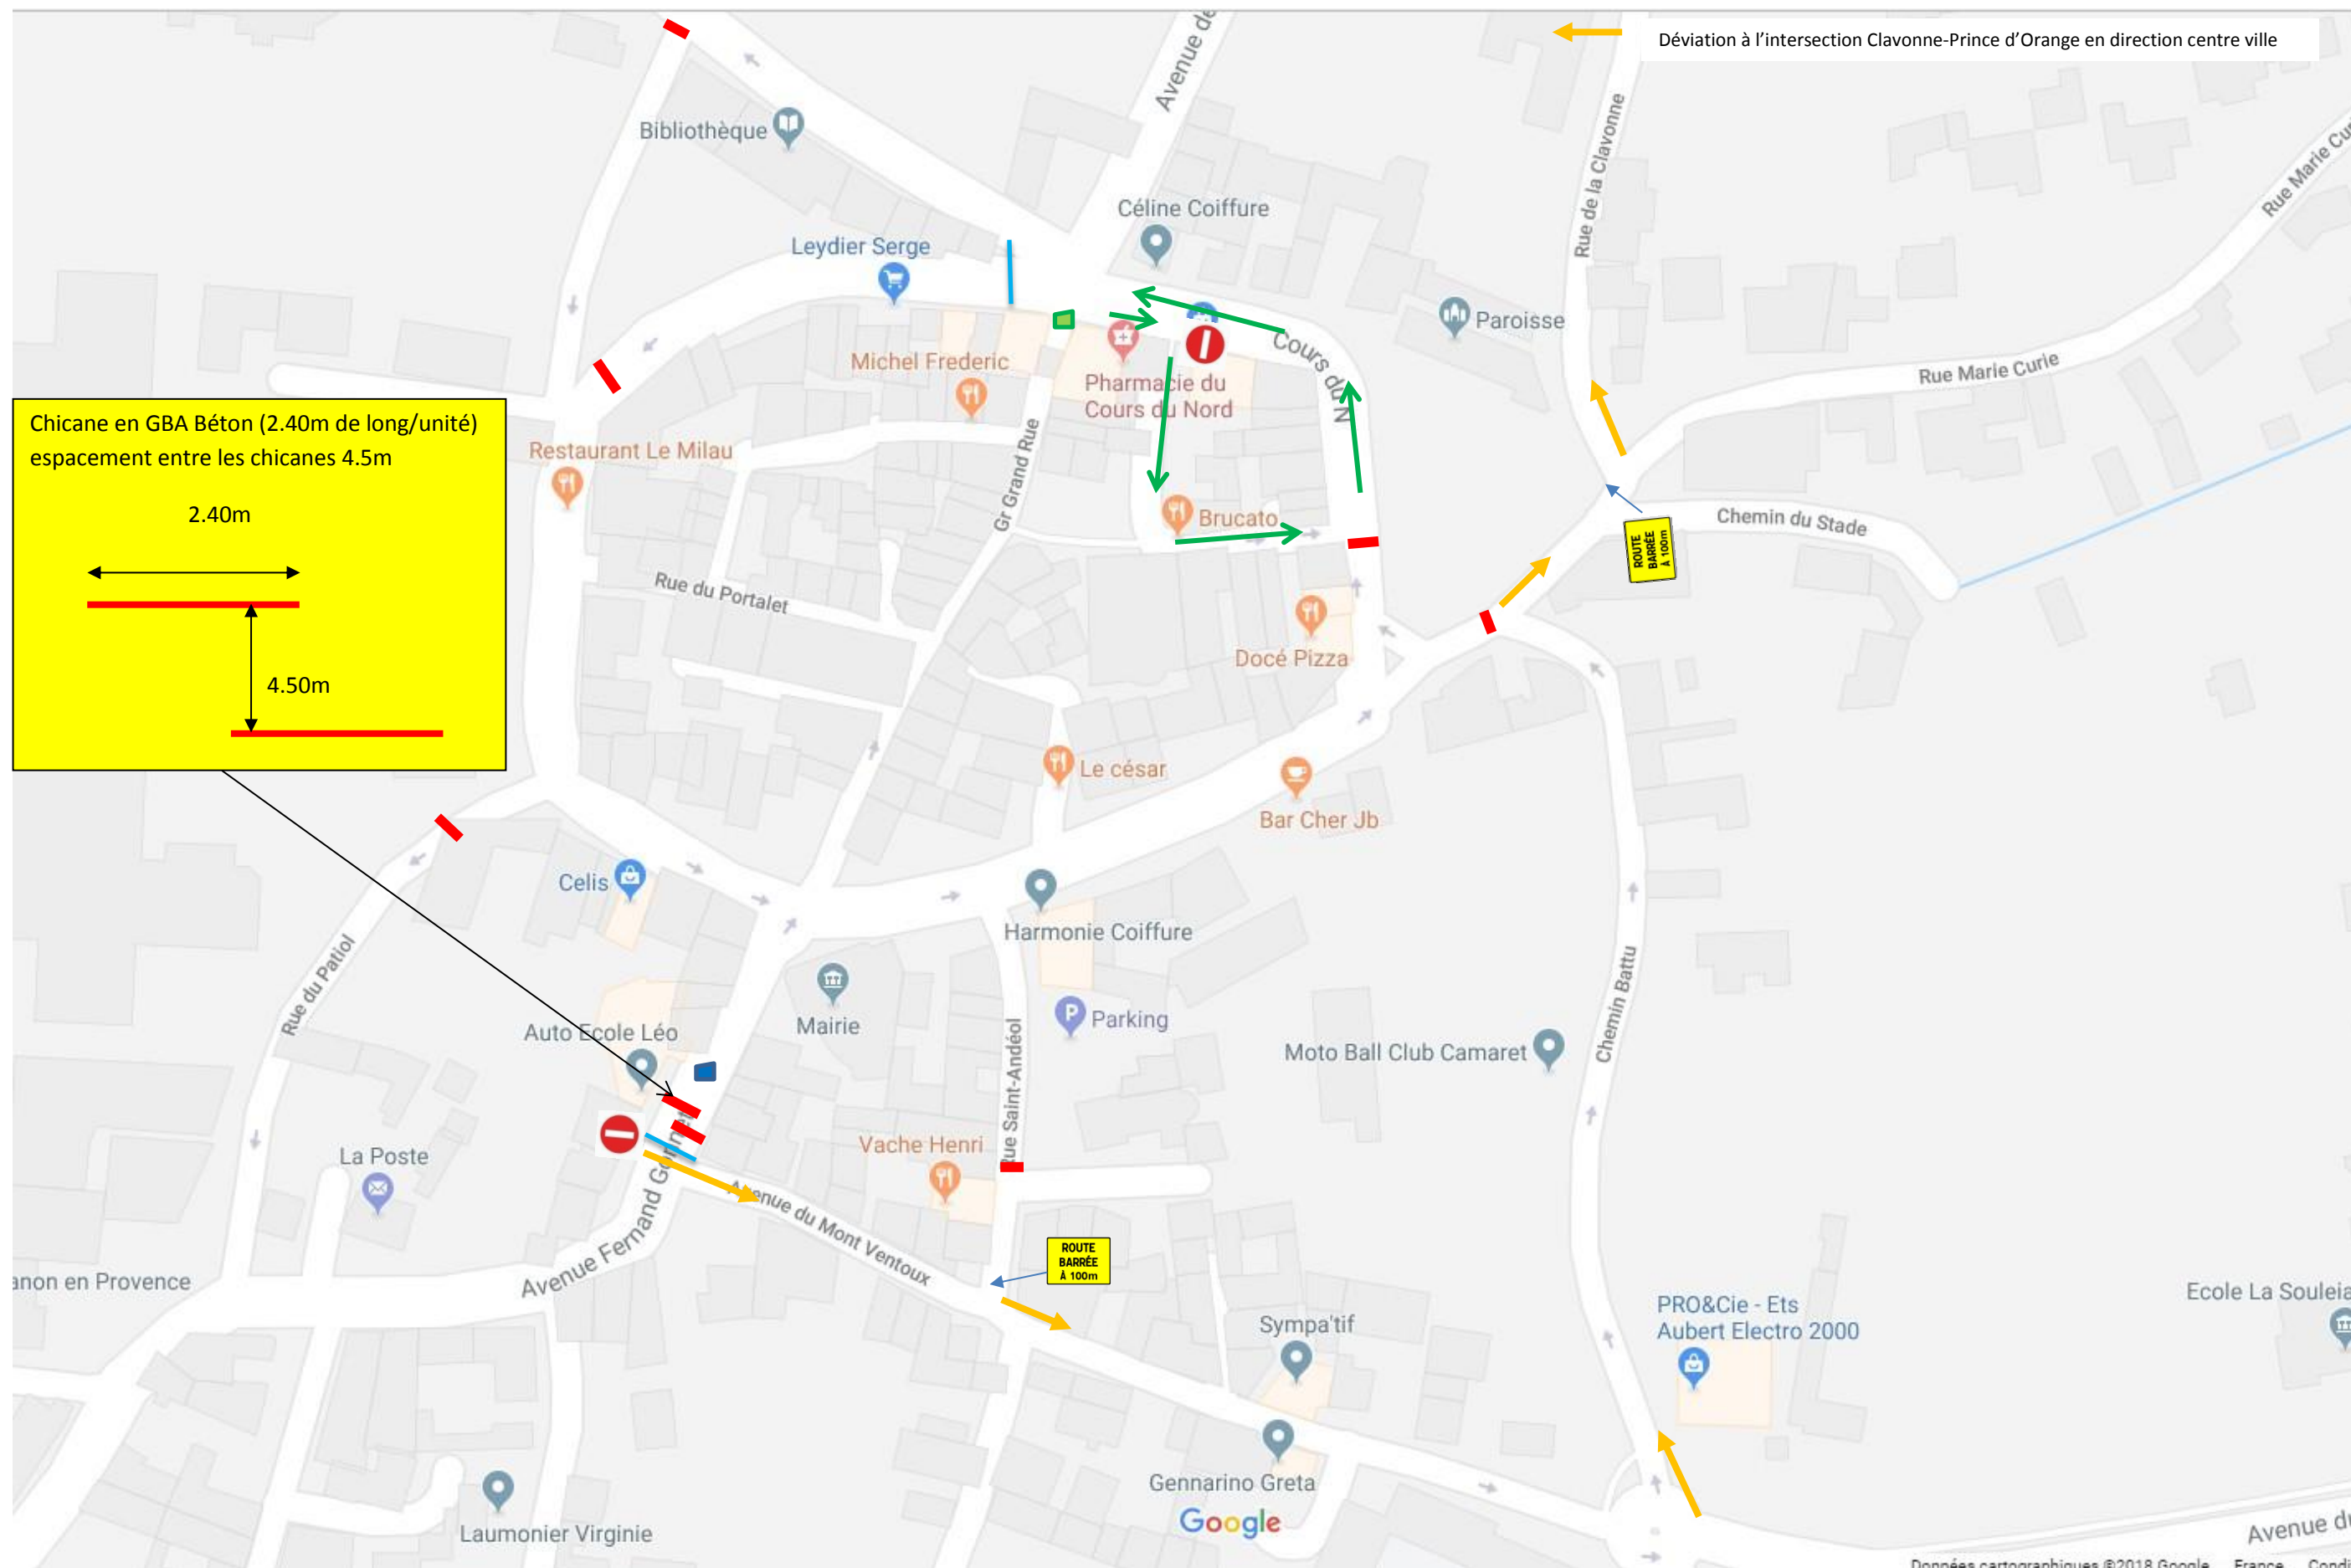

Chicane en GBA Béton (2.40m de long/unité)
 espacement entre les chicanes 4.50m

2.40m

4.50m

- - - GBA béton
- - - Barrières de foules
- Déviation Véhicules (panneau)
- sens de circulation autorisé
- Véhicule services techniques ou barrières pivotantes (cadenas pompier)
- Véhicules Police Municipale (durant horaire de présence)