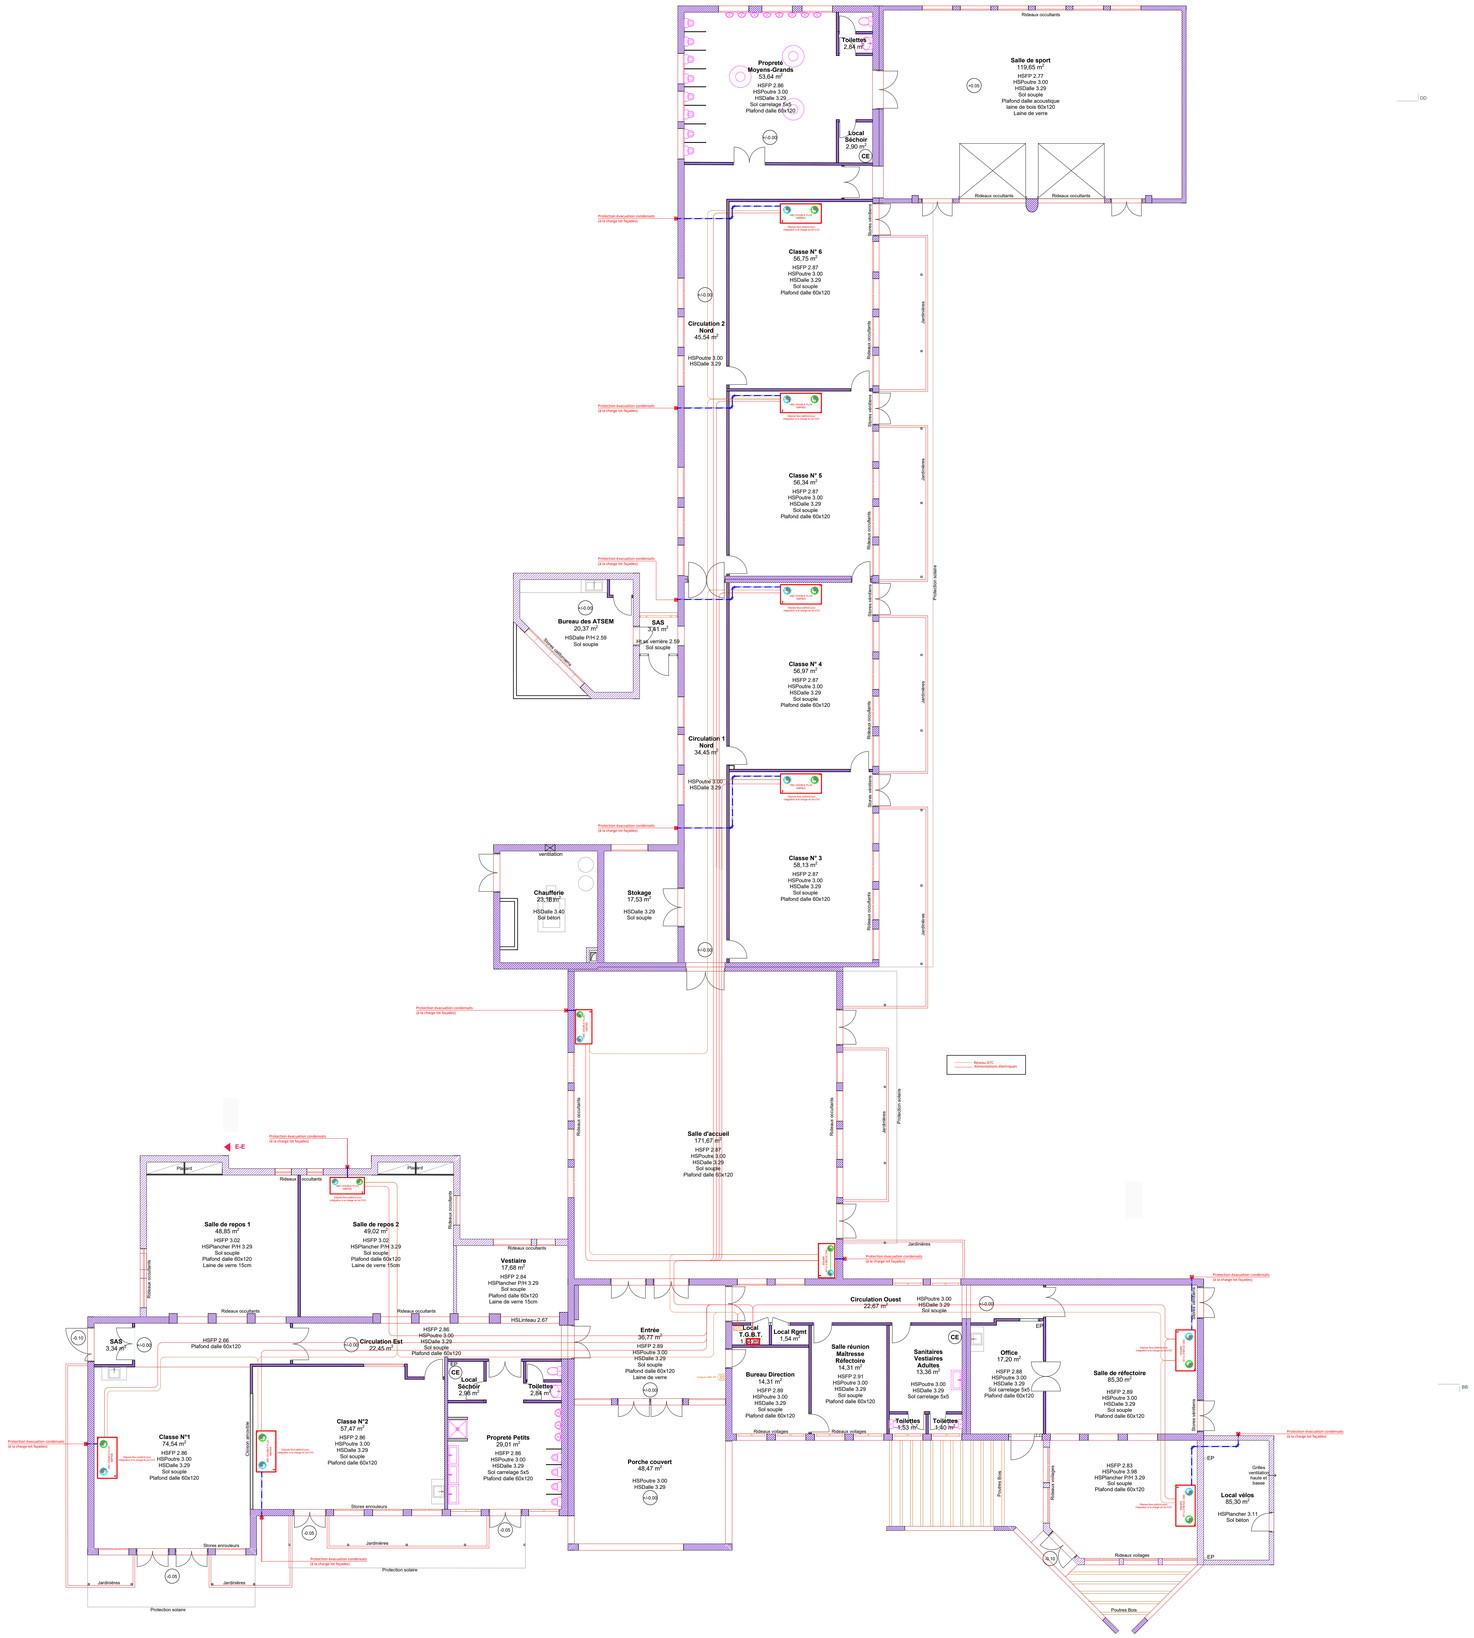
Propreté Moyens-Grands
53,64 m²
HSFP 2.86
HSPoutre 3.00
HSDalle 3.29
Sol carrelage 5x5
Plafond dalle 60x120
Toilettes
2,84 m²
Local Sécheir
2,90 m²
CE
Salle de sport
119,65 m²
HSFP 2.77
HSPoutre 3.00
HSDalle 3.29
Sol souple
Plafond dalle acoustique
lame de bois 60x120
Laine de verre
Rideaux occultants
Classe N° 6
56,75 m²
HSFP 2.87
HSPoutre 3.00
HSDalle 3.29
Sol souple
Plafond dalle 60x120
Circulation 2 Nord
40,54 m²
HSPoutre 3.00
HSDalle 3.29
Classe N° 5
56,34 m²
HSFP 2.87
HSPoutre 3.00
HSDalle 3.29
Sol souple
Plafond dalle 60x120
Classe N° 4
56,97 m²
HSFP 2.87
HSPoutre 3.00
HSDalle 3.29
Sol souple
Plafond dalle 60x120
Circulation 1 Nord
34,45 m²
HSPoutre 3.00
HSDalle 3.29
Classe N° 3
56,13 m²
HSFP 2.87
HSPoutre 3.00
HSDalle 3.29
Sol souple
Plafond dalle 60x120
Bureau des ATSEM
20,37 m²
HSDalle P/H 2.59
Sol souple
SAS
3,61 m²
Hl.ss verrière 2.59
Sol souple
Chaufferie
23,18 m²
HSDalle 3.40
Sol béton
Stokage
17,53 m²
HSDalle 3.29
Sol souple
Salle d'accueil
171,67 m²
HSFP 2.87
HSPoutre 3.00
HSDalle 3.29
Sol souple
Plafond dalle 60x120
Salle de repos 1
48,85 m²
HSFP 3.02
HSPlancher P/H 3.29
Sol souple
Plafond dalle 60x120
Laine de verre 15cm
Salle de repos 2
49,02 m²
HSFP 3.02
HSPlancher P/H 3.29
Sol souple
Plafond dalle 60x120
Laine de verre 15cm
Vestiaire
17,68 m²
HSFP 2.84
HSPlancher P/H 3.29
Sol souple
Plafond dalle 60x120
Laine de verre 15cm
SAS
3,34 m²
HSFP 2.66
Plafond dalle 60x120
Circulation Est
22,45 m²
HSFP 2.86
HSPoutre 3.00
HSDalle 3.29
Sol souple
Plafond dalle 60x120
Local Sécheir
2,98 m²
Toilettes
2,84 m²
Classe N°1
74,54 m²
HSFP 2.86
HSPoutre 3.00
HSDalle 3.29
Sol souple
Plafond dalle 60x120
Classe N°2
57,47 m²
HSFP 2.86
HSPoutre 3.00
HSDalle 3.29
Sol souple
Plafond dalle 60x120
Propreté Petits
29,01 m²
HSFP 2.86
HSPoutre 3.00
HSDalle 3.29
Sol carrelage 5x5
Plafond dalle 60x120
Entrée
36,77 m²
HSFP 2.89
HSPoutre 3.00
HSDalle 3.29
Sol souple
Plafond dalle 60x120
Laine de verre
Porche couvert
46,47 m²
HSPoutre 3.00
HSDalle 3.29
Local T.G.B.T.
Local Rgmt
1,54 m²
Bureau Direction
14,31 m²
HSFP 2.89
HSPoutre 3.00
HSDalle 3.29
Sol souple
Plafond dalle 60x120
Salle réunion Maîtresse Réfectoire
14,31 m²
HSFP 2.91
HSPoutre 3.00
HSDalle 3.29
Sol souple
Plafond dalle 60x120
Circulation Ouest
22,67 m²
HSPoutre 3.00
HSDalle 3.29
Sol souple
Sanitaires Vestaires Adultes
13,36 m²
HSPoutre 3.00
HSDalle 3.29
Sol carrelage 5x5
Toilettes
1,53 m²
Toilettes
1,60 m²
Office
17,20 m²
HSFP 2.88
HSPoutre 3.00
HSDalle 3.29
Sol carrelage 5x5
Plafond dalle 60x120
Salle de réfectoire
85,30 m²
HSFP 2.89
HSPoutre 3.00
HSDalle 3.29
Sol souple
Plafond dalle 60x120
Local vélos
85,30 m²
HSFP 2.83
HSPoutre 3.98
HSPlancher P/H 3.29
Sol souple
Plafond dalle 60x120
HSPlancher 3.11
Sol béton
Protection solaire
Jardinières
Stores enrouleurs
Stores extérieurs
Poutres Bois
Rideaux volages
Grilles ventilation haute et basse
Protection évacuation condensats (à la charge lot façades)
Réseau SSI
Réseau Alarme Incendie
Réseau Sonorisation
Réseau Alarme Incendie
Réseau SSI
Réseau Alarme Incendie
Réseau SSI
Réseau Alarme Incendie
Réseau SSI