



Echelle : 1/40ème

DETAILS MISE EN OEUVRE SUPPORTS DE PANNEAUX

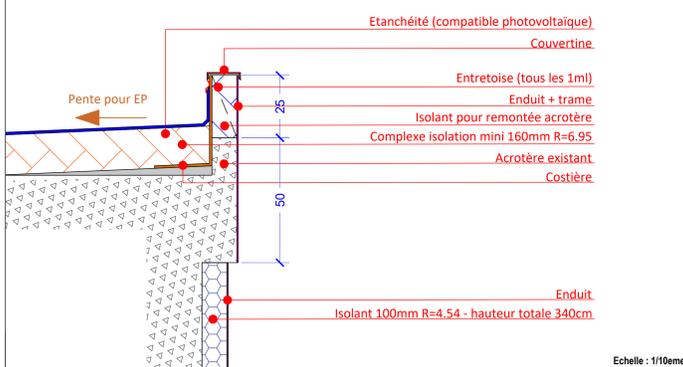


Echelle : 1/10ème

DETAIL 1 MODIFICATION DES ACROTÈRES

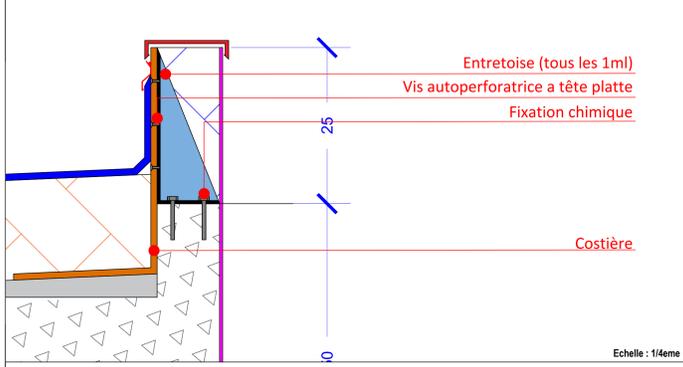


Echelle : 1/4ème

DETAIL 2 MODIFICATION DES ACROTÈRES (COUPE AU NIVEAU ENTRETOISE)

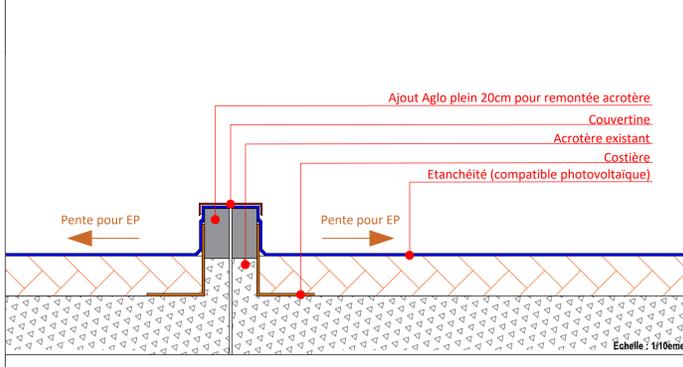

Echelle : 1/10ème

DETAILS MODIFICATION DES PASSAGES DE JOINTS DE DILATATION

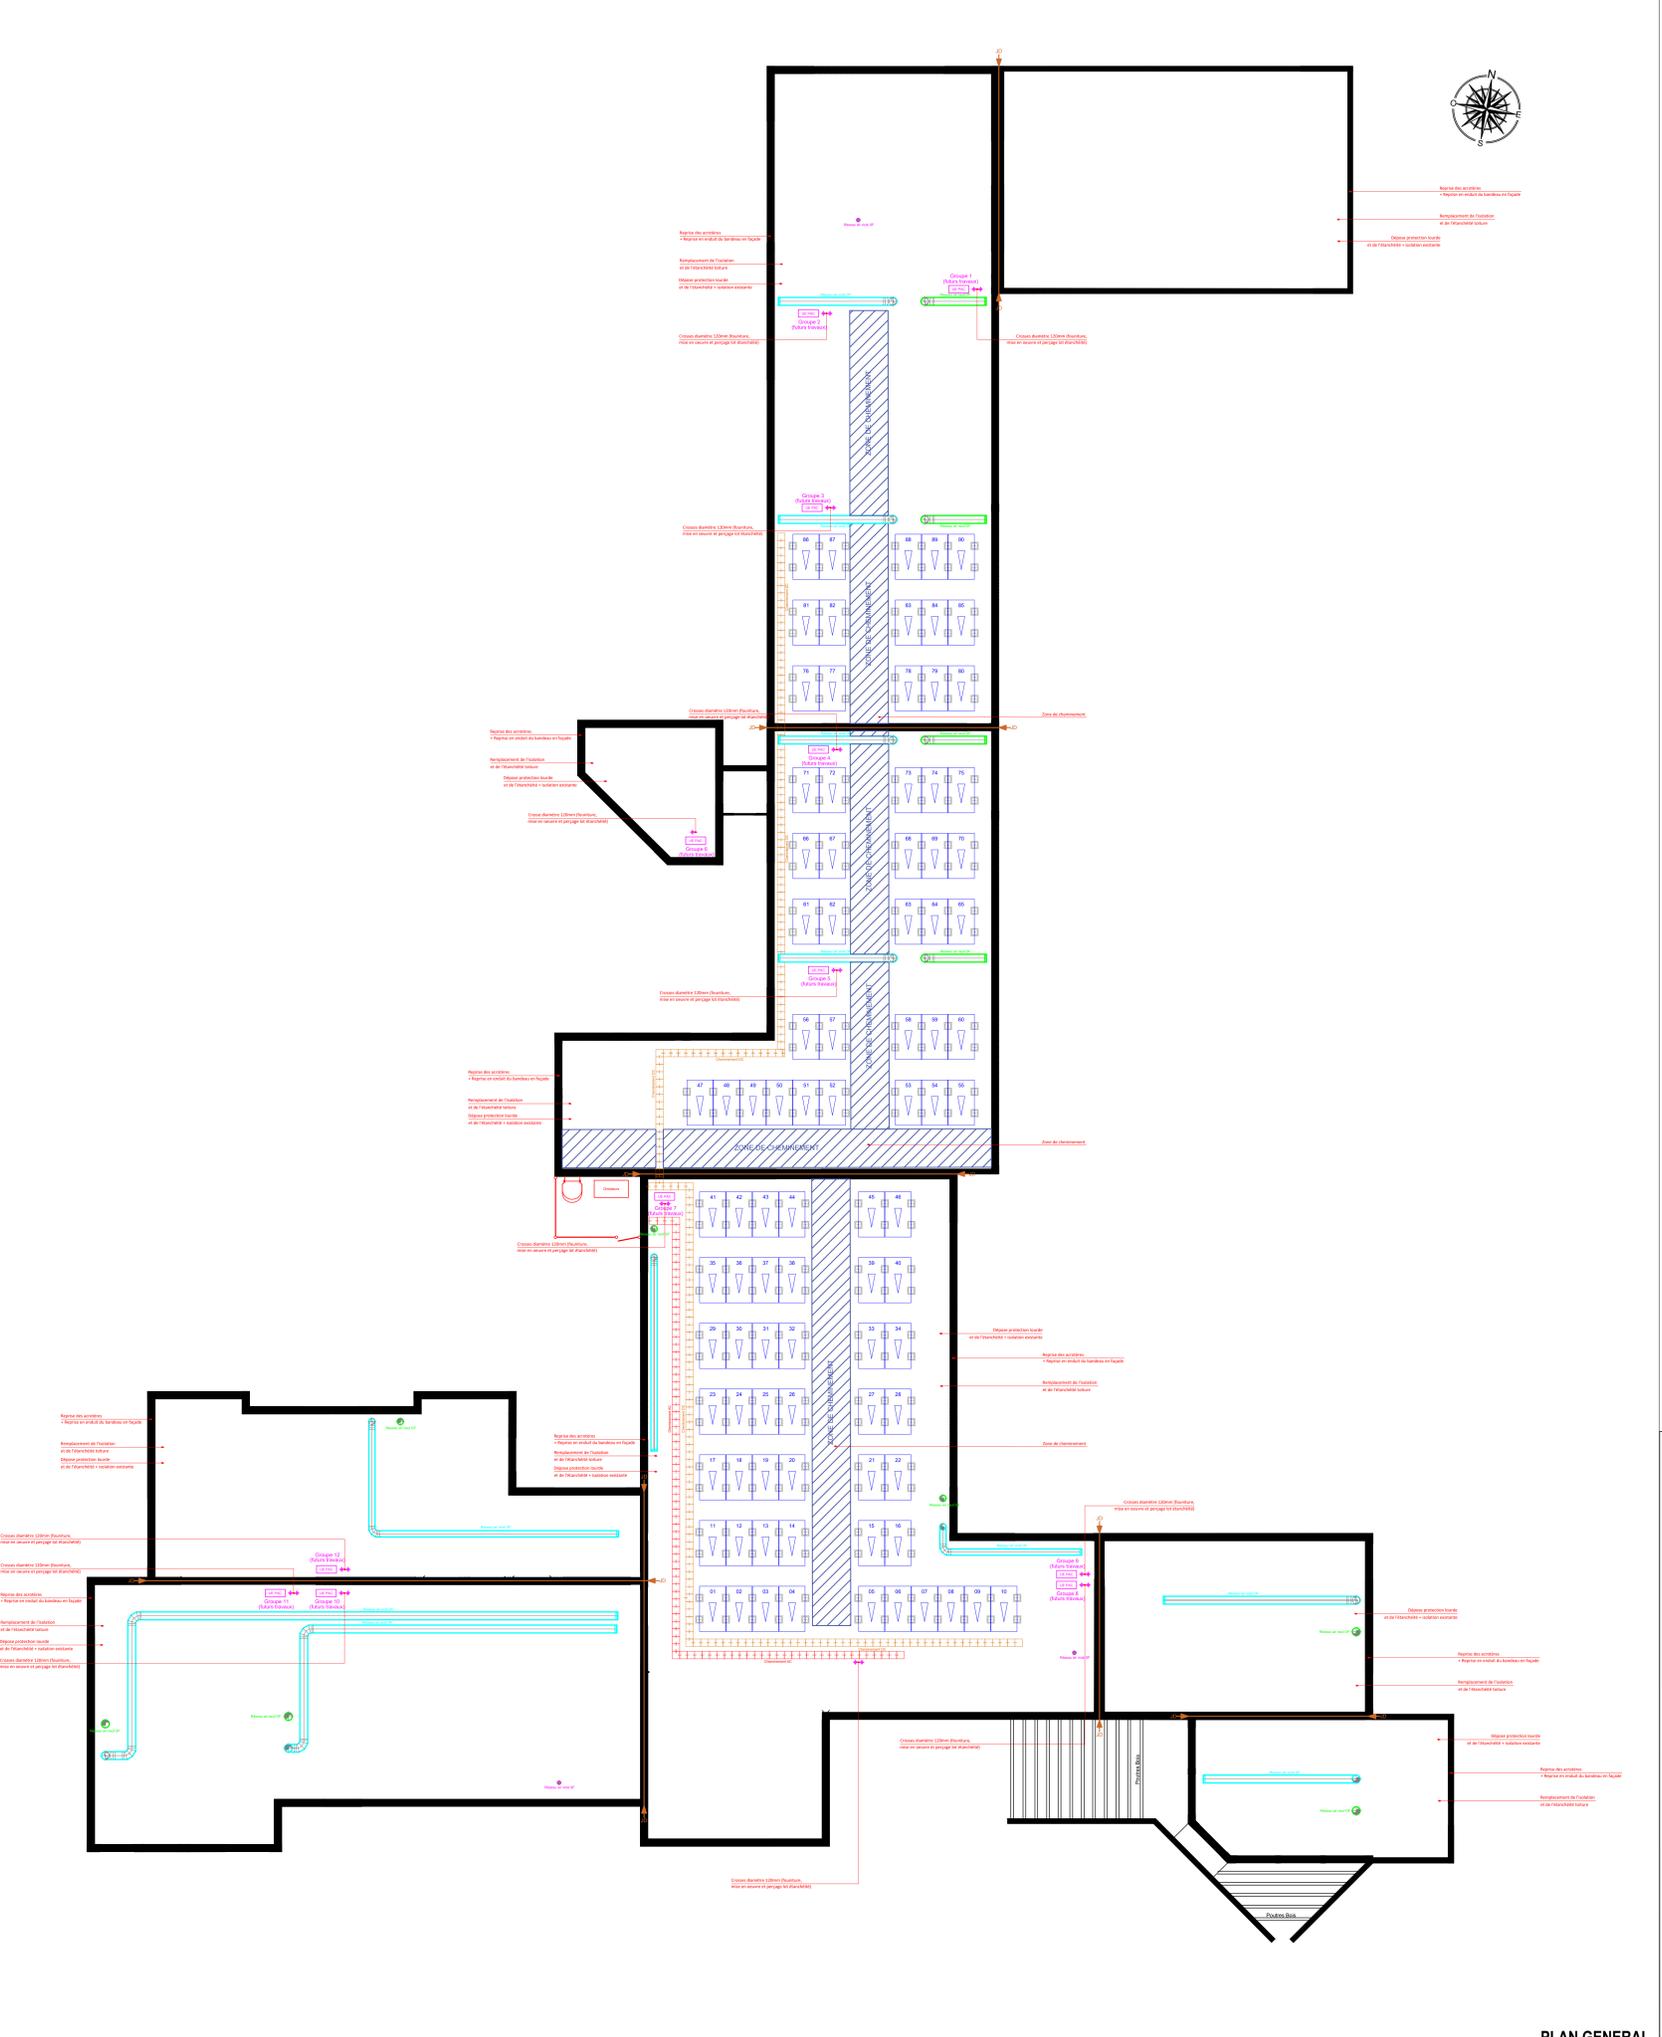

Maitre d'ouvrage :		MAIRIE DE CAMARET Avenue Fernand Gonnet 84850 CAMARET SUR AIGUES Tel : 04 90 37 22 66 mail : contact@camaret.org	Maitre d'oeuvre:		AC2i SUD 1110 chemin de Somme-longe 26290 DONZERE Tel : 04 75 92 53 87 mail : contact@ac2i.pro
Economiste :		PG CONCEPT 401 Rue du Grand Oligognan 84000 AVIGNON Tel : 04 90 87 11 75 mail :			
Indice	Date	Modification		Par	
A	28/10/2024	Edition Originale		AC2i	
B	02/12/2024	MAJ suite réunion de présentation APS		AC2i	
C	25/02/2025	MAJ suite passage en PRO		AC2i	
D					
E					
F					
G					
H					

AC2i BUREAU D'ETUDES PLUVIES - PROGRAMME - CONSOLE

210 montée de la rue, 38140 RENAGE / 1110 chemin de Somme-longe, 26290 DONZERE mail : contact@ac2i.pro

**MAIRIE DE CAMARET
RENOVATION ENERGETIQUE
DE L'ECOLE LA SOULEIAODO**

PLAN SOLAIRE ET CVC - TOITURE

Phase : ESQ APS APD DCE DOE Echelle : 1/100 Format : A0
Référence du document : C24021PIM021C Folio : 1/1