




Vue en Plan

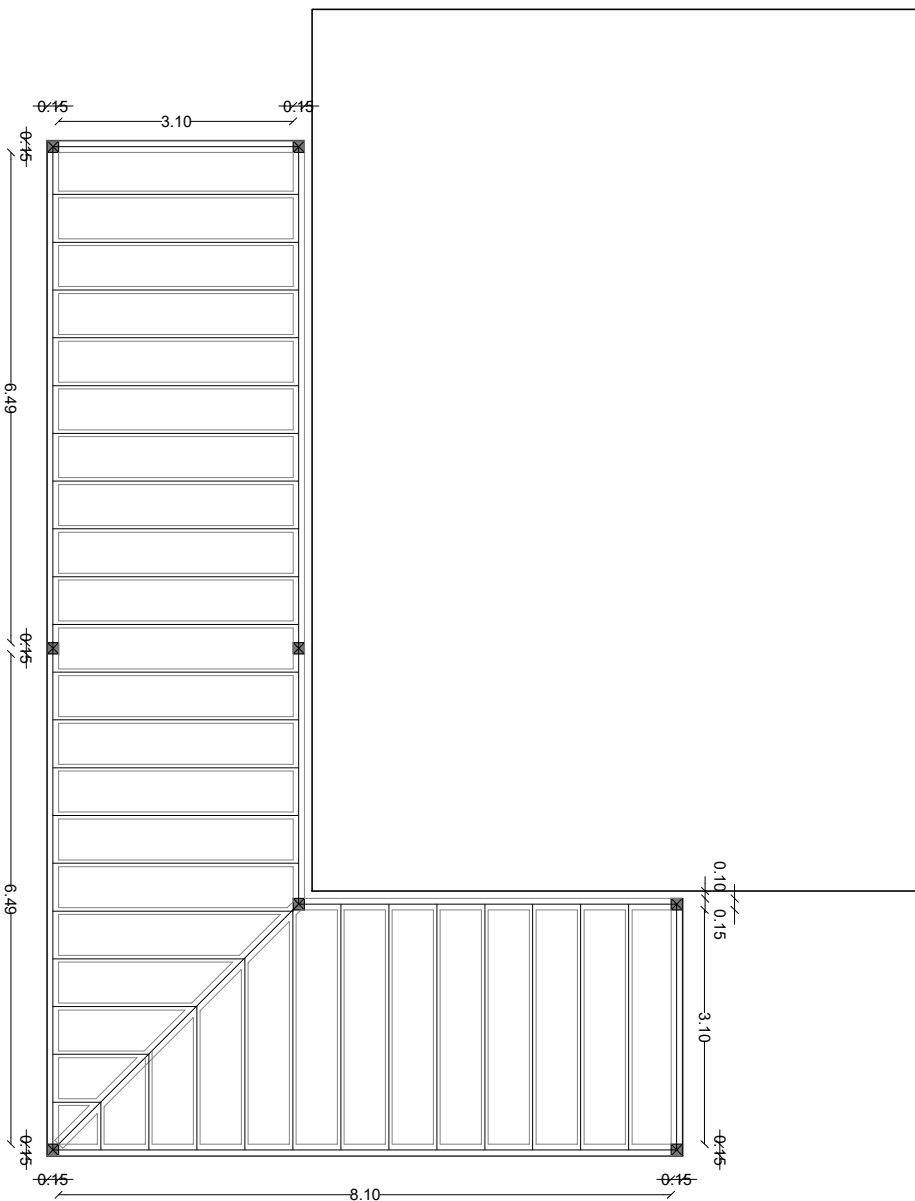


Vue en coupe

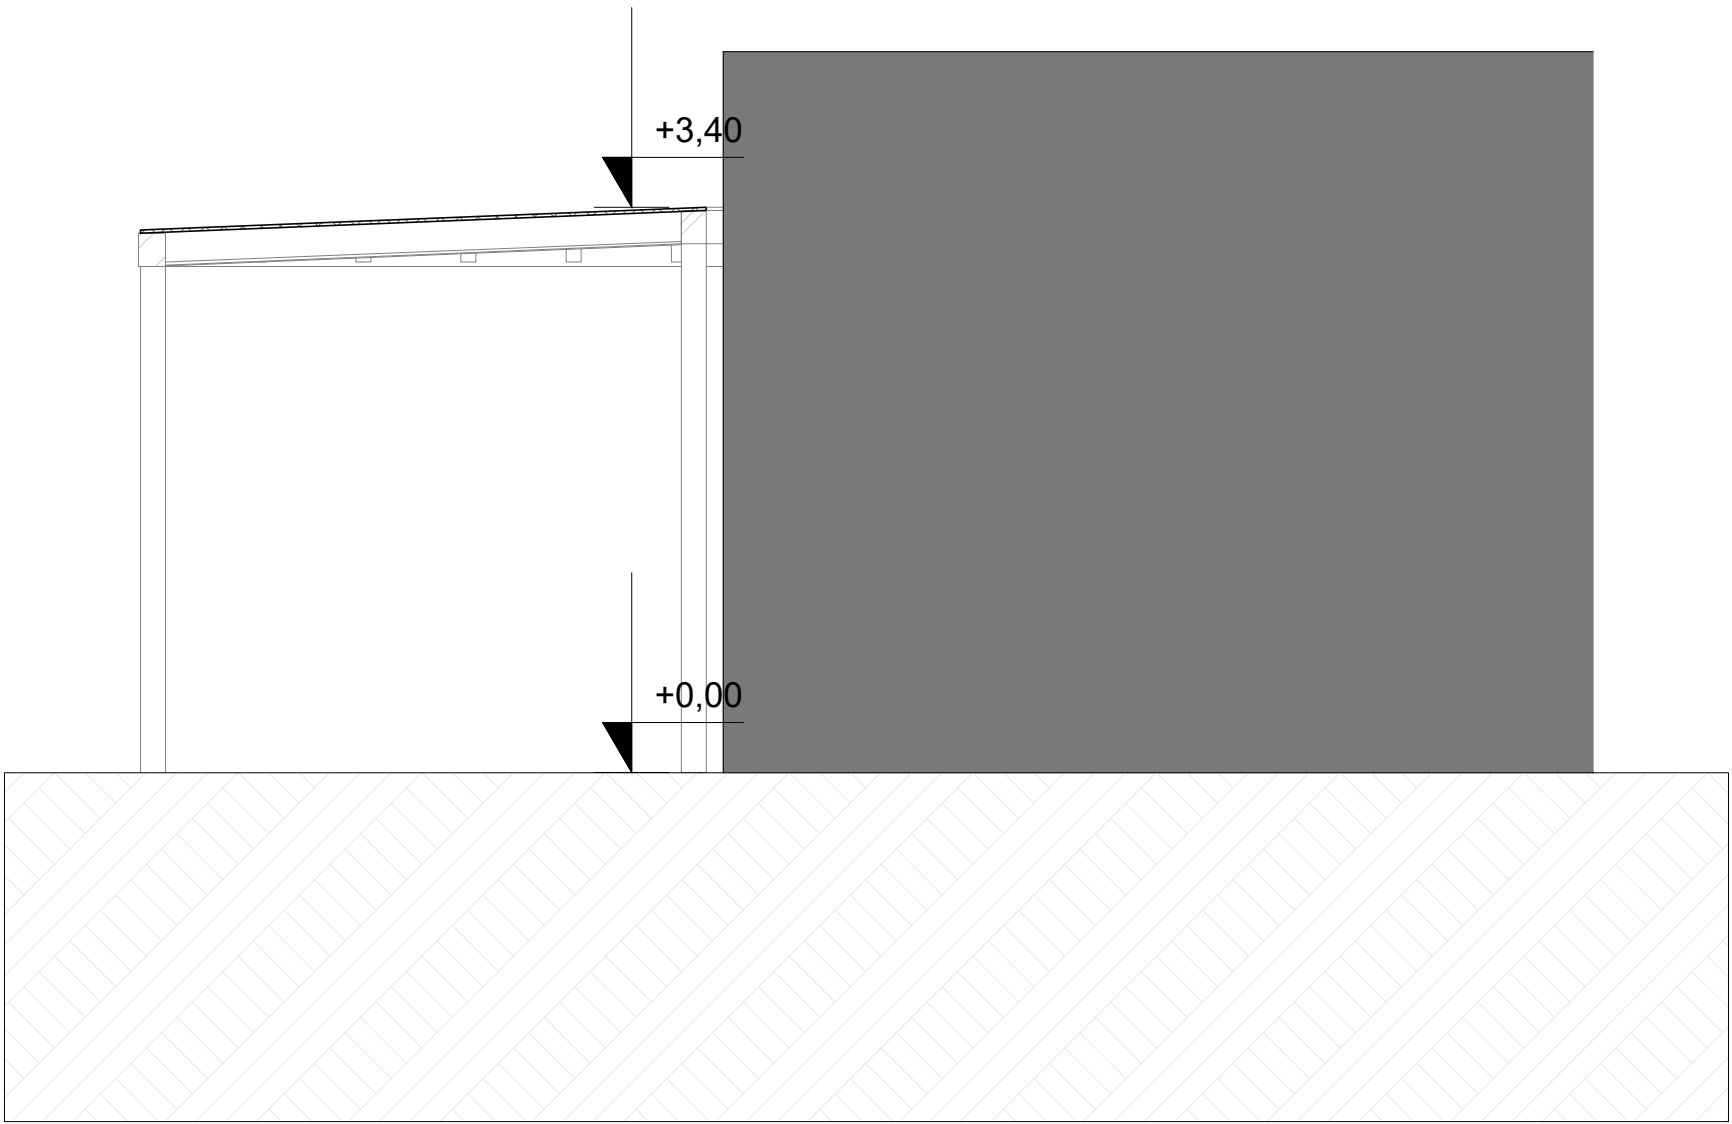


Vue perspective

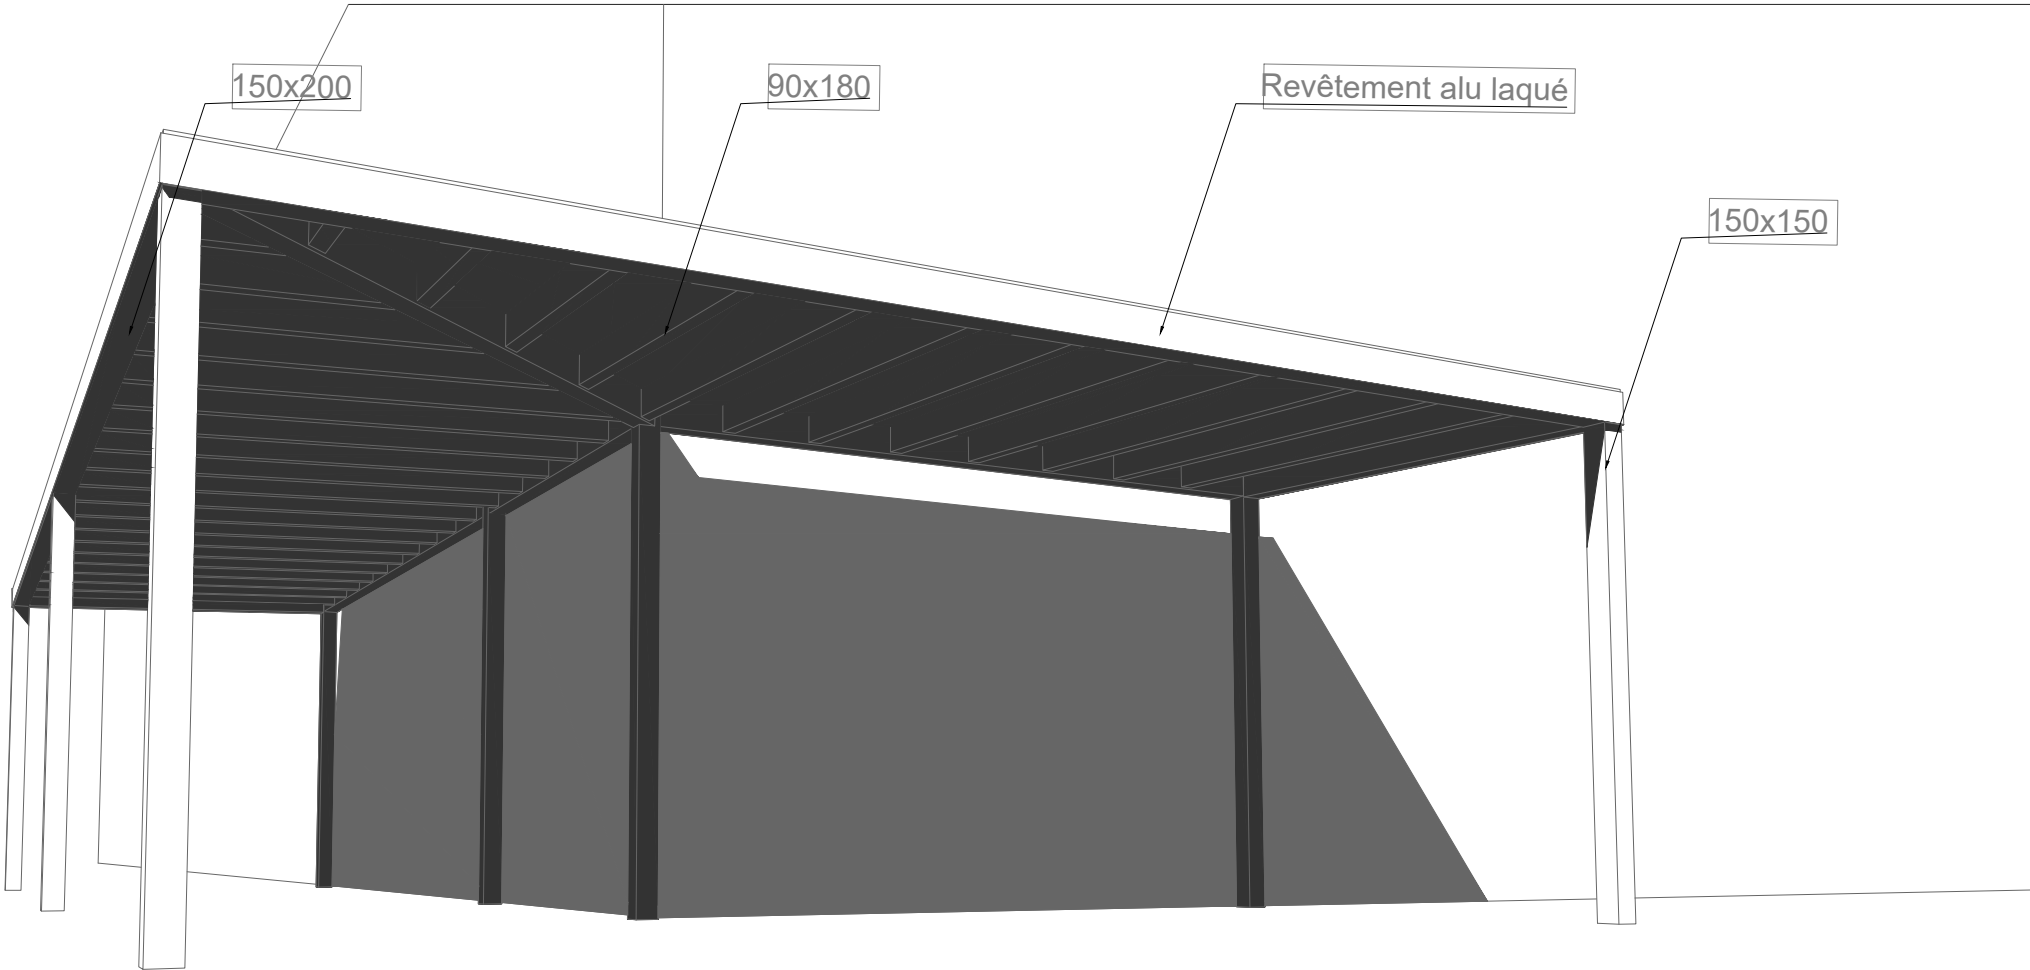

Vue perspective

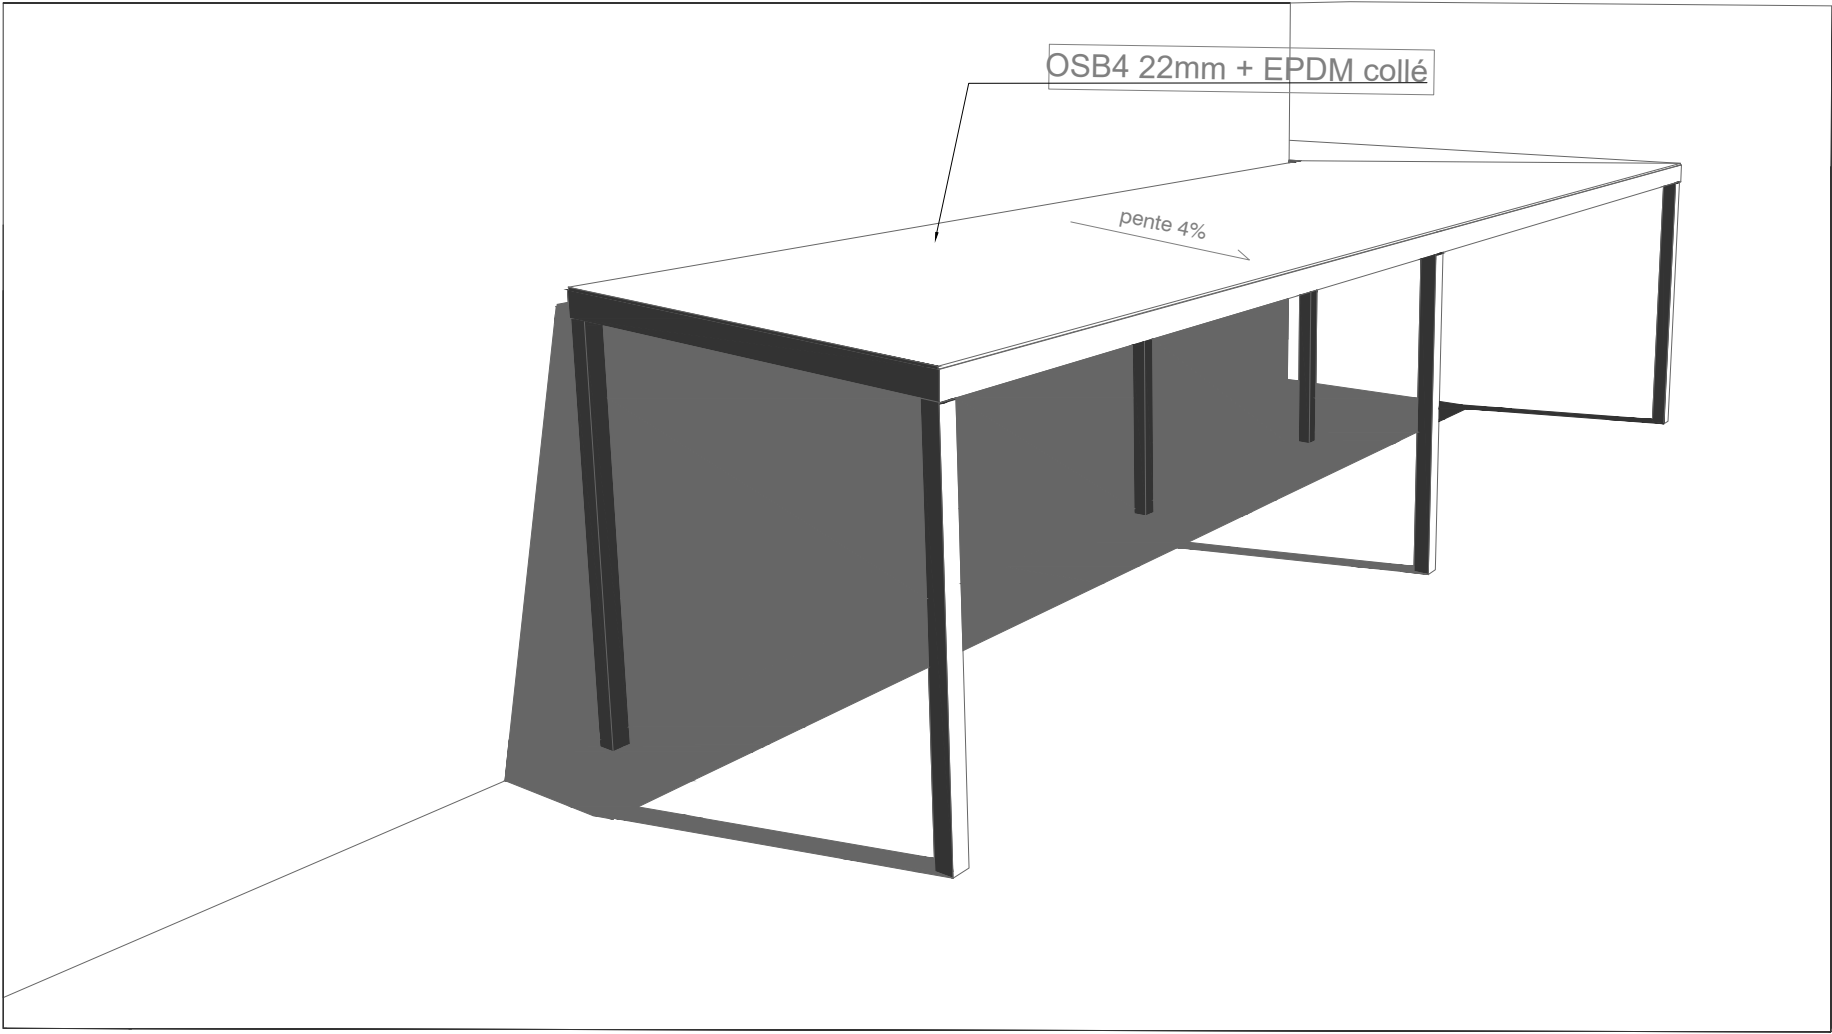

Maîtrise d'ouvrage:

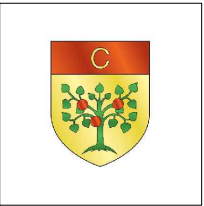

Commune de Camaret sur Aigues
Hôtel de Ville, 80, cours du Midi
84850 Camaret-sur-Aygues
Téléphone : 04.90.37.22.60
Email : contact@camaret.org

DESIMPERMABILISATION ET RENATURATION DE LA COUR D'ECOLE DE CAMARET-SUR-AIGUES

07 DETAIL DE LA PERGOLA

Maîtrise d'oeuvre :

ECOARCHI Architecture et paysage



349 Avenue Salvador Allende
84500 BOLLENE

Indice	Date	Etabli	Vérifié	Approuvé	Modifications
A	07/11/25	JB	JB	JB	Edition originale
B					
C					

IDENTIFICATION DU DOCUMENT

PHASE : PRO

07