


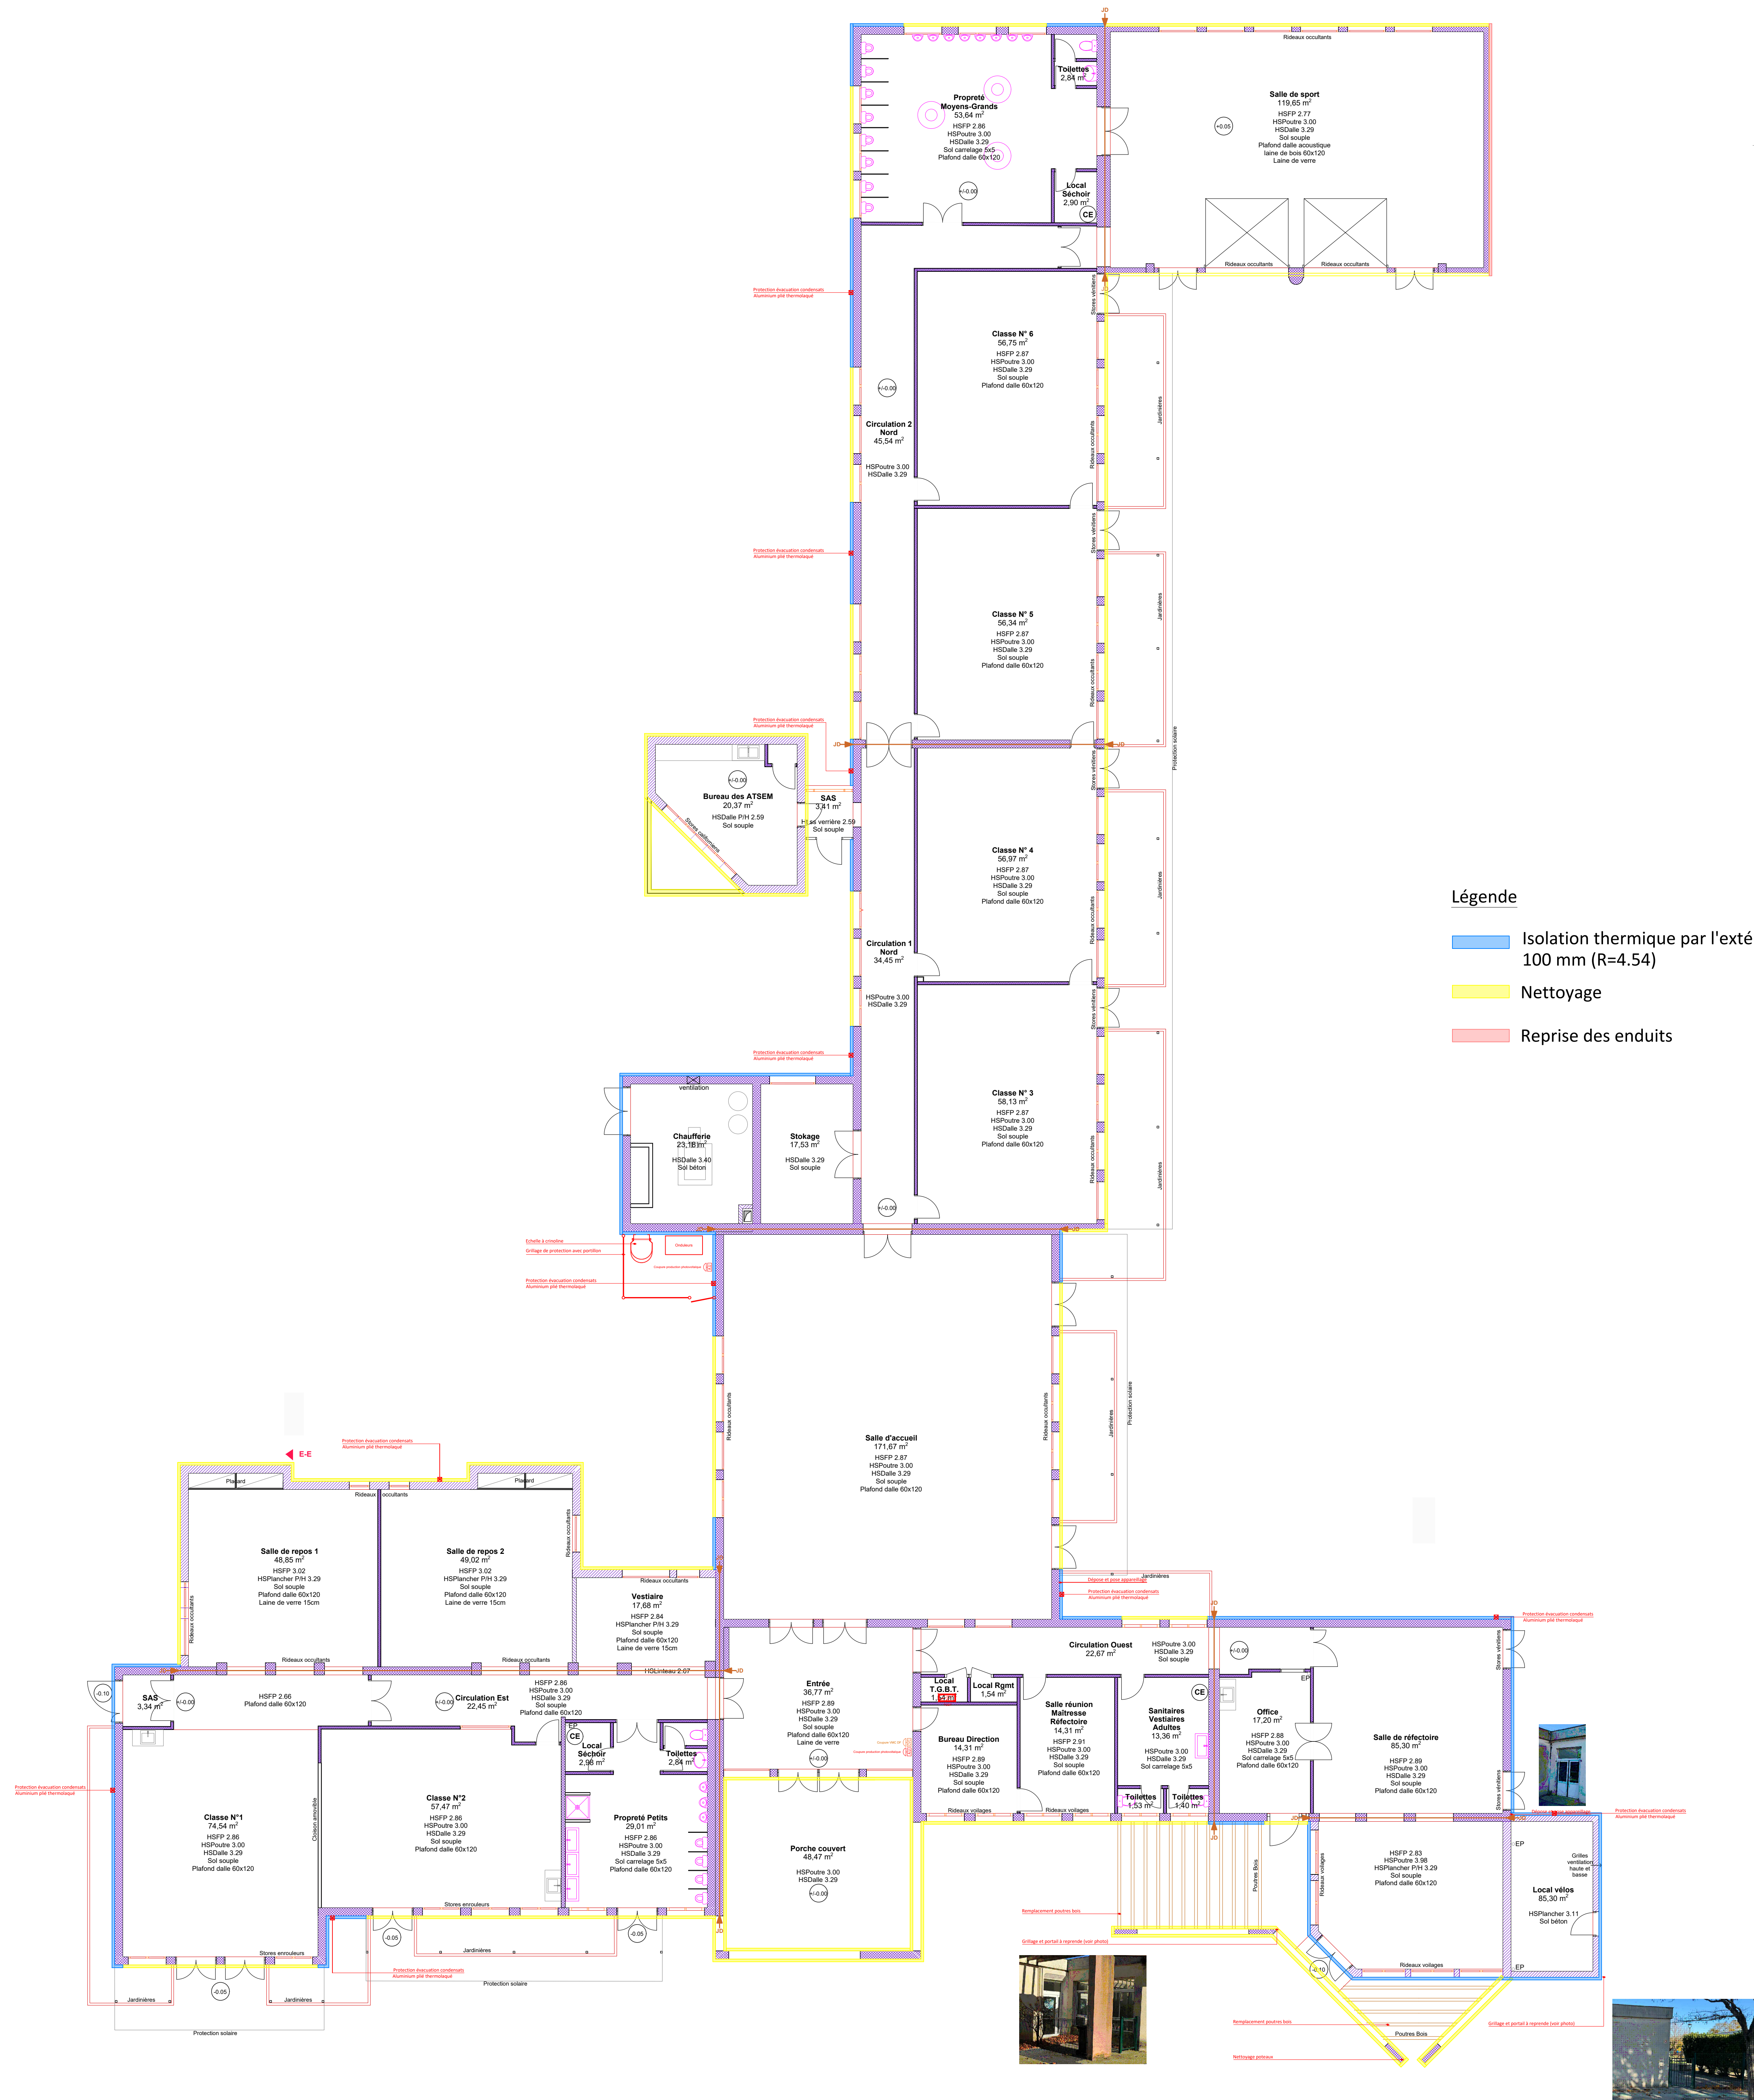

Légende

- Isolation thermique par l'extérieur
100 mm (R=4.54)
- Nettoyage
- Reprise des enduits

Maitre d'ouvrage :		MAIRIE DE CAMARET Avenue Fernand Gonnert . 84650 CAMARET SUR AIGUES Tel : 04 90 37 22 60 mail : contact@camaret.org	Maitre d'oeuvre:	AC2i SUD 1119 chemin de Sommelonge . 26290 DONZERE Tel : 04 75 92 53 87 mail : contact@ac2i.pro
Economiste :		PG CONCEPT 401 Rue du Grand Gignognan . 84000 AVIGNON Tel : 04 90 87 11 76 mail :-		
Indice	Date	Modification		Par
A	28/10/2024	Edition Originale		AC2i
B	02/12/2024	MAJ suite réunion de présentation APS		AC2i
C	25/02/2025	MAJ suite passage en PRO		AC2i
D				
E				
F				
G				
H				



210 montée de la rue, 38140 RENAGE / 1119 chemin de Sommelonge, 26290 DONZERE mail : contact@ac2i.pro

MAIRIE DE CAMARET

RENOVATION ENERGETIQUE

DE L'ECOLE LA SOULEIADO

PLAN GENERAL

Phase : ☐ ESQ ☐ APS ☐ APD ☒ DCE ☐ DOE	Echelle : 1/100	Format : A0
Référence du document : C24021PIM001C		Folio : 1/1