



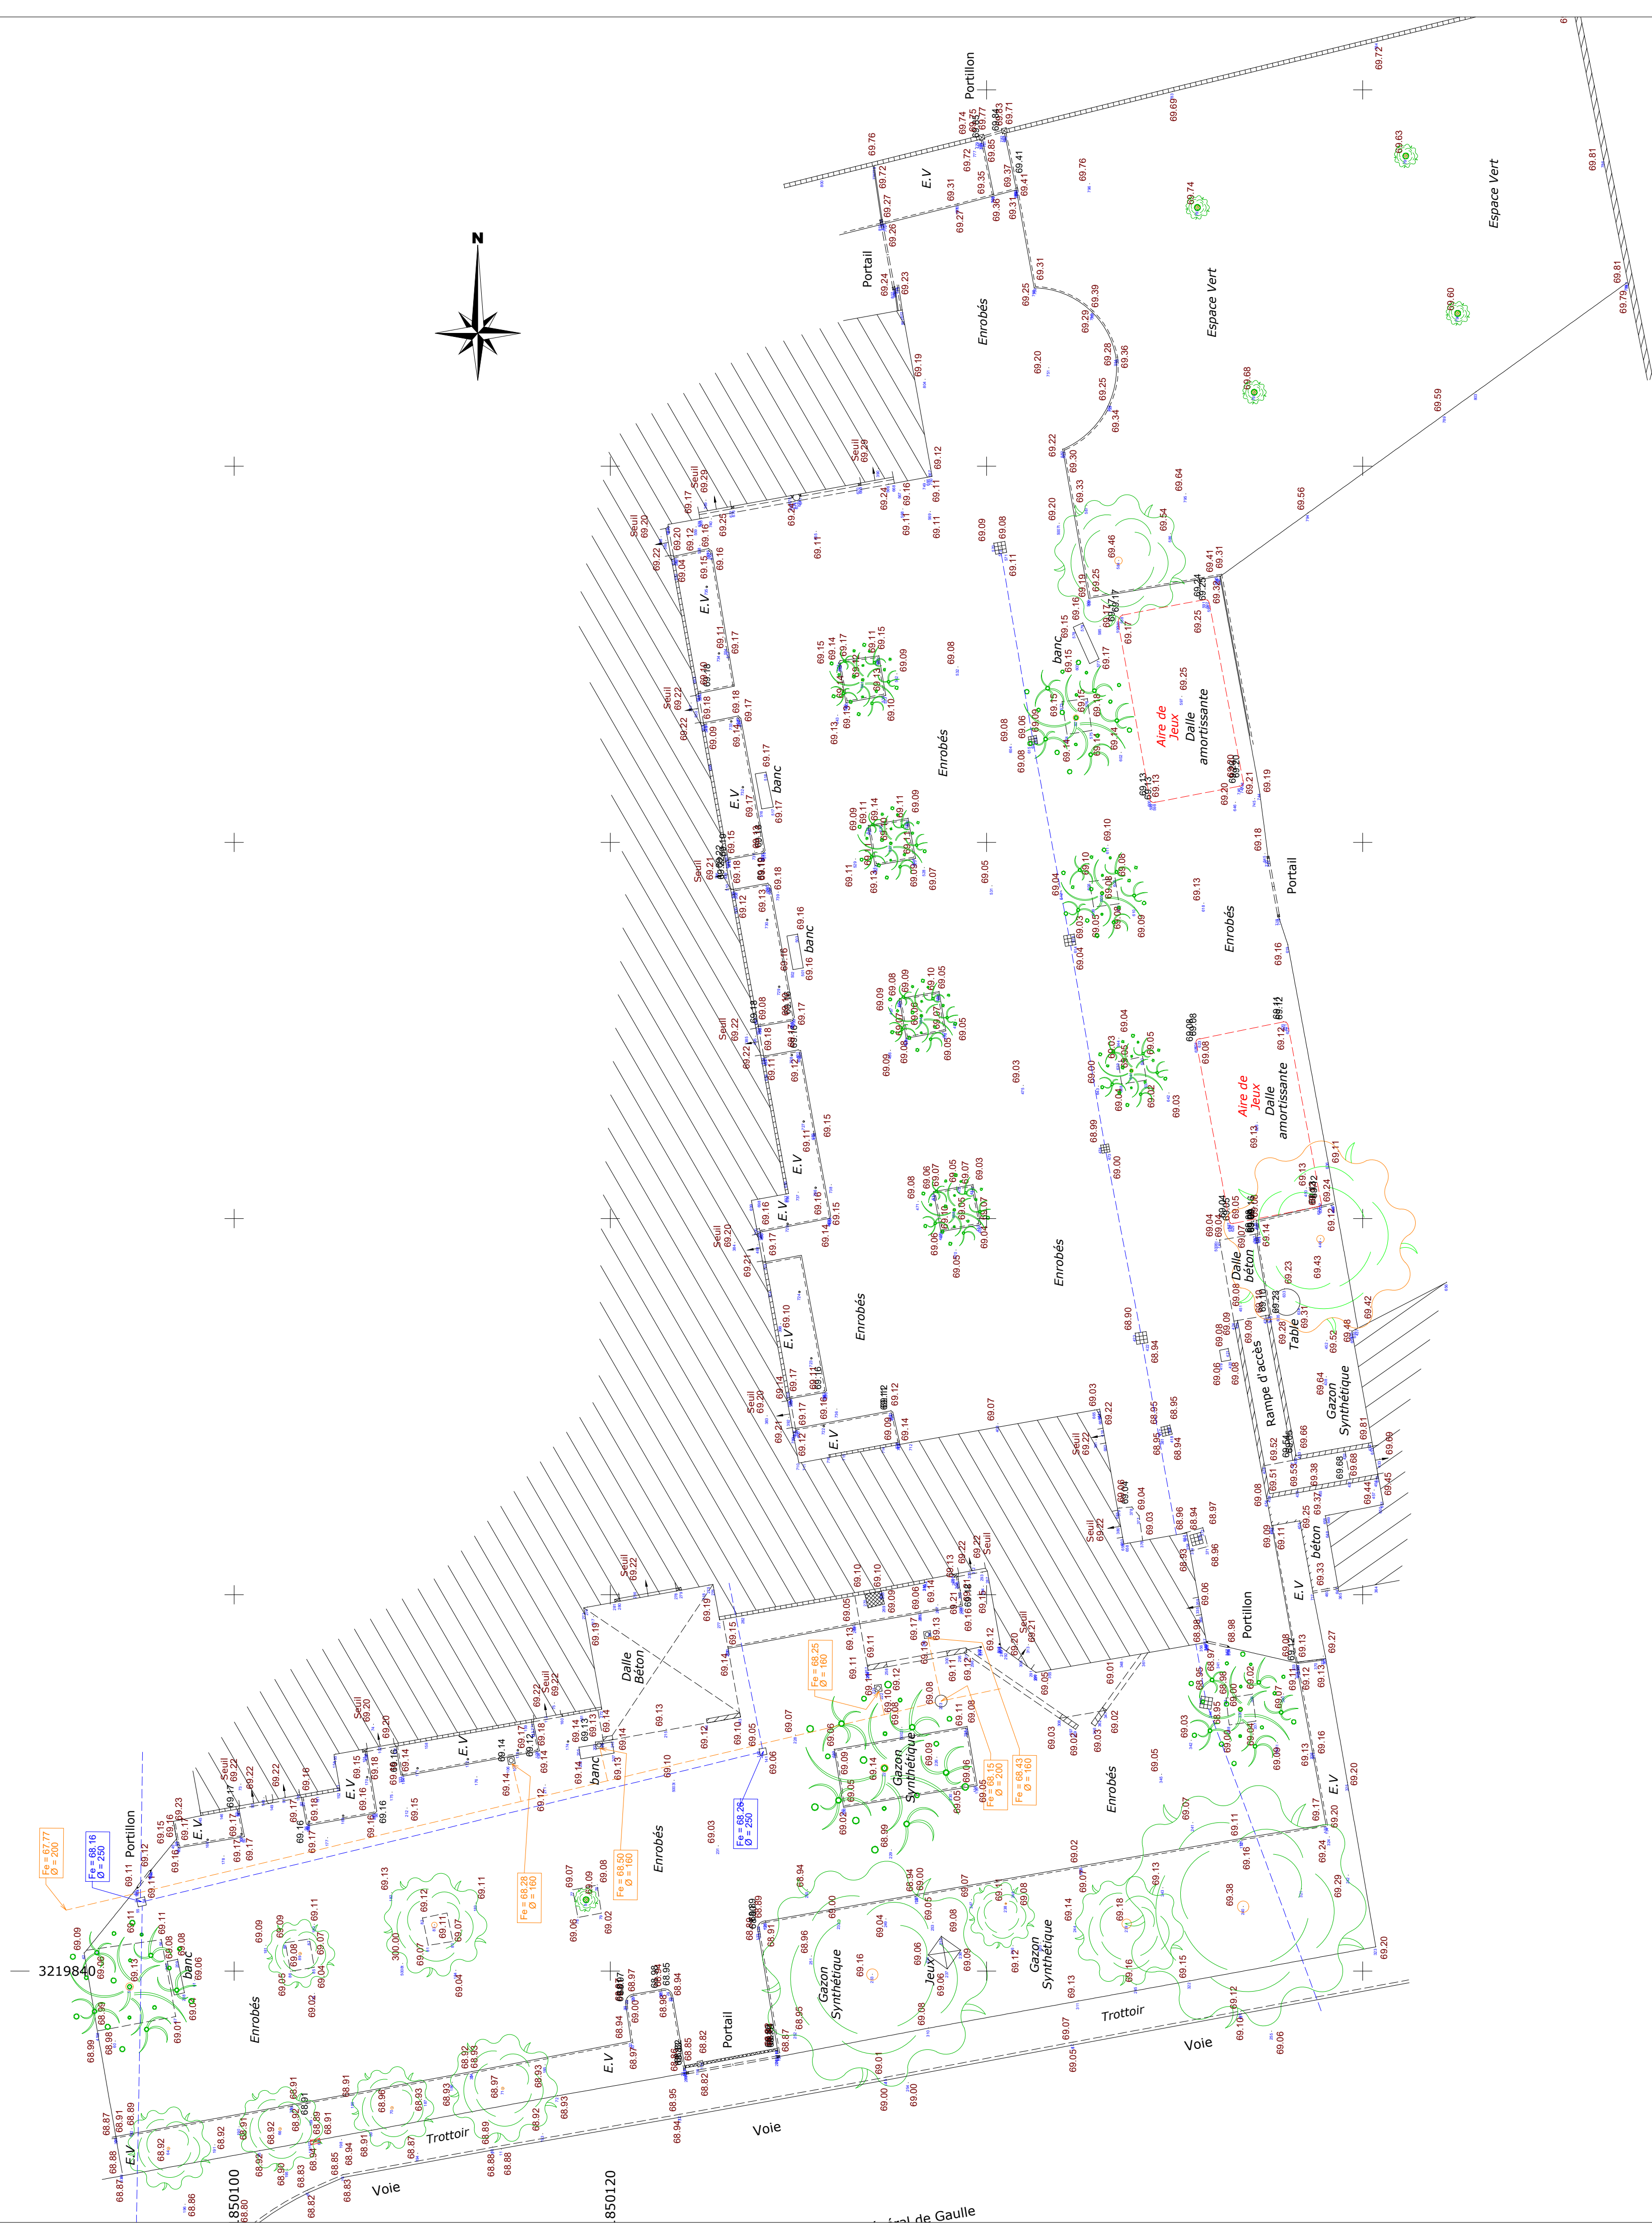

LEGENDE :

- Borne OGE - Spit - Piquet
- Bâtiment
- Mur - muret
- Mur de soutènement
- Talus
- Arbres : tronc - emprise feuillage
- Poteau - compteur EDF
- Poteau - Plaque Telecom
- Eaux pluviales : Grille - Tampon - Plaque
- Eaux usées: Tampon - Plaque
- Réseau non défini: Tampon - Plaque
- Bouche à clé - Plaque - Poste incendie

Maîtrise d'ouvrage:

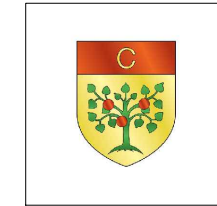

Commune de Camaret sur Aigues
Hôtel de Ville. 80, cours du Midi
84850 Camaret-sur-Aygues
Téléphone : 04.90.37.22.60
Email : contact@camaret.org

DESIMPERMABILISATION ET
RENATURATION DE LA COUR
D'ECOLE DE CAMARET-SUR-AIGUES

00 PLAN TOPOGRAPHIQUE

Maîtrise d'oeuvre :

ECOARCHI Architecture et paysage



349 Avenue Salvador Allende
84500 BOLLENE

Indice	Date	Etabli	Vérifié	Approuvé	Modifications
A	07/11/25	JB	JB	JB	Edition originale
B					
C					

IDENTIFICATION DU DOCUMENT

PHASE : PRO

Ech: 1/200

00