



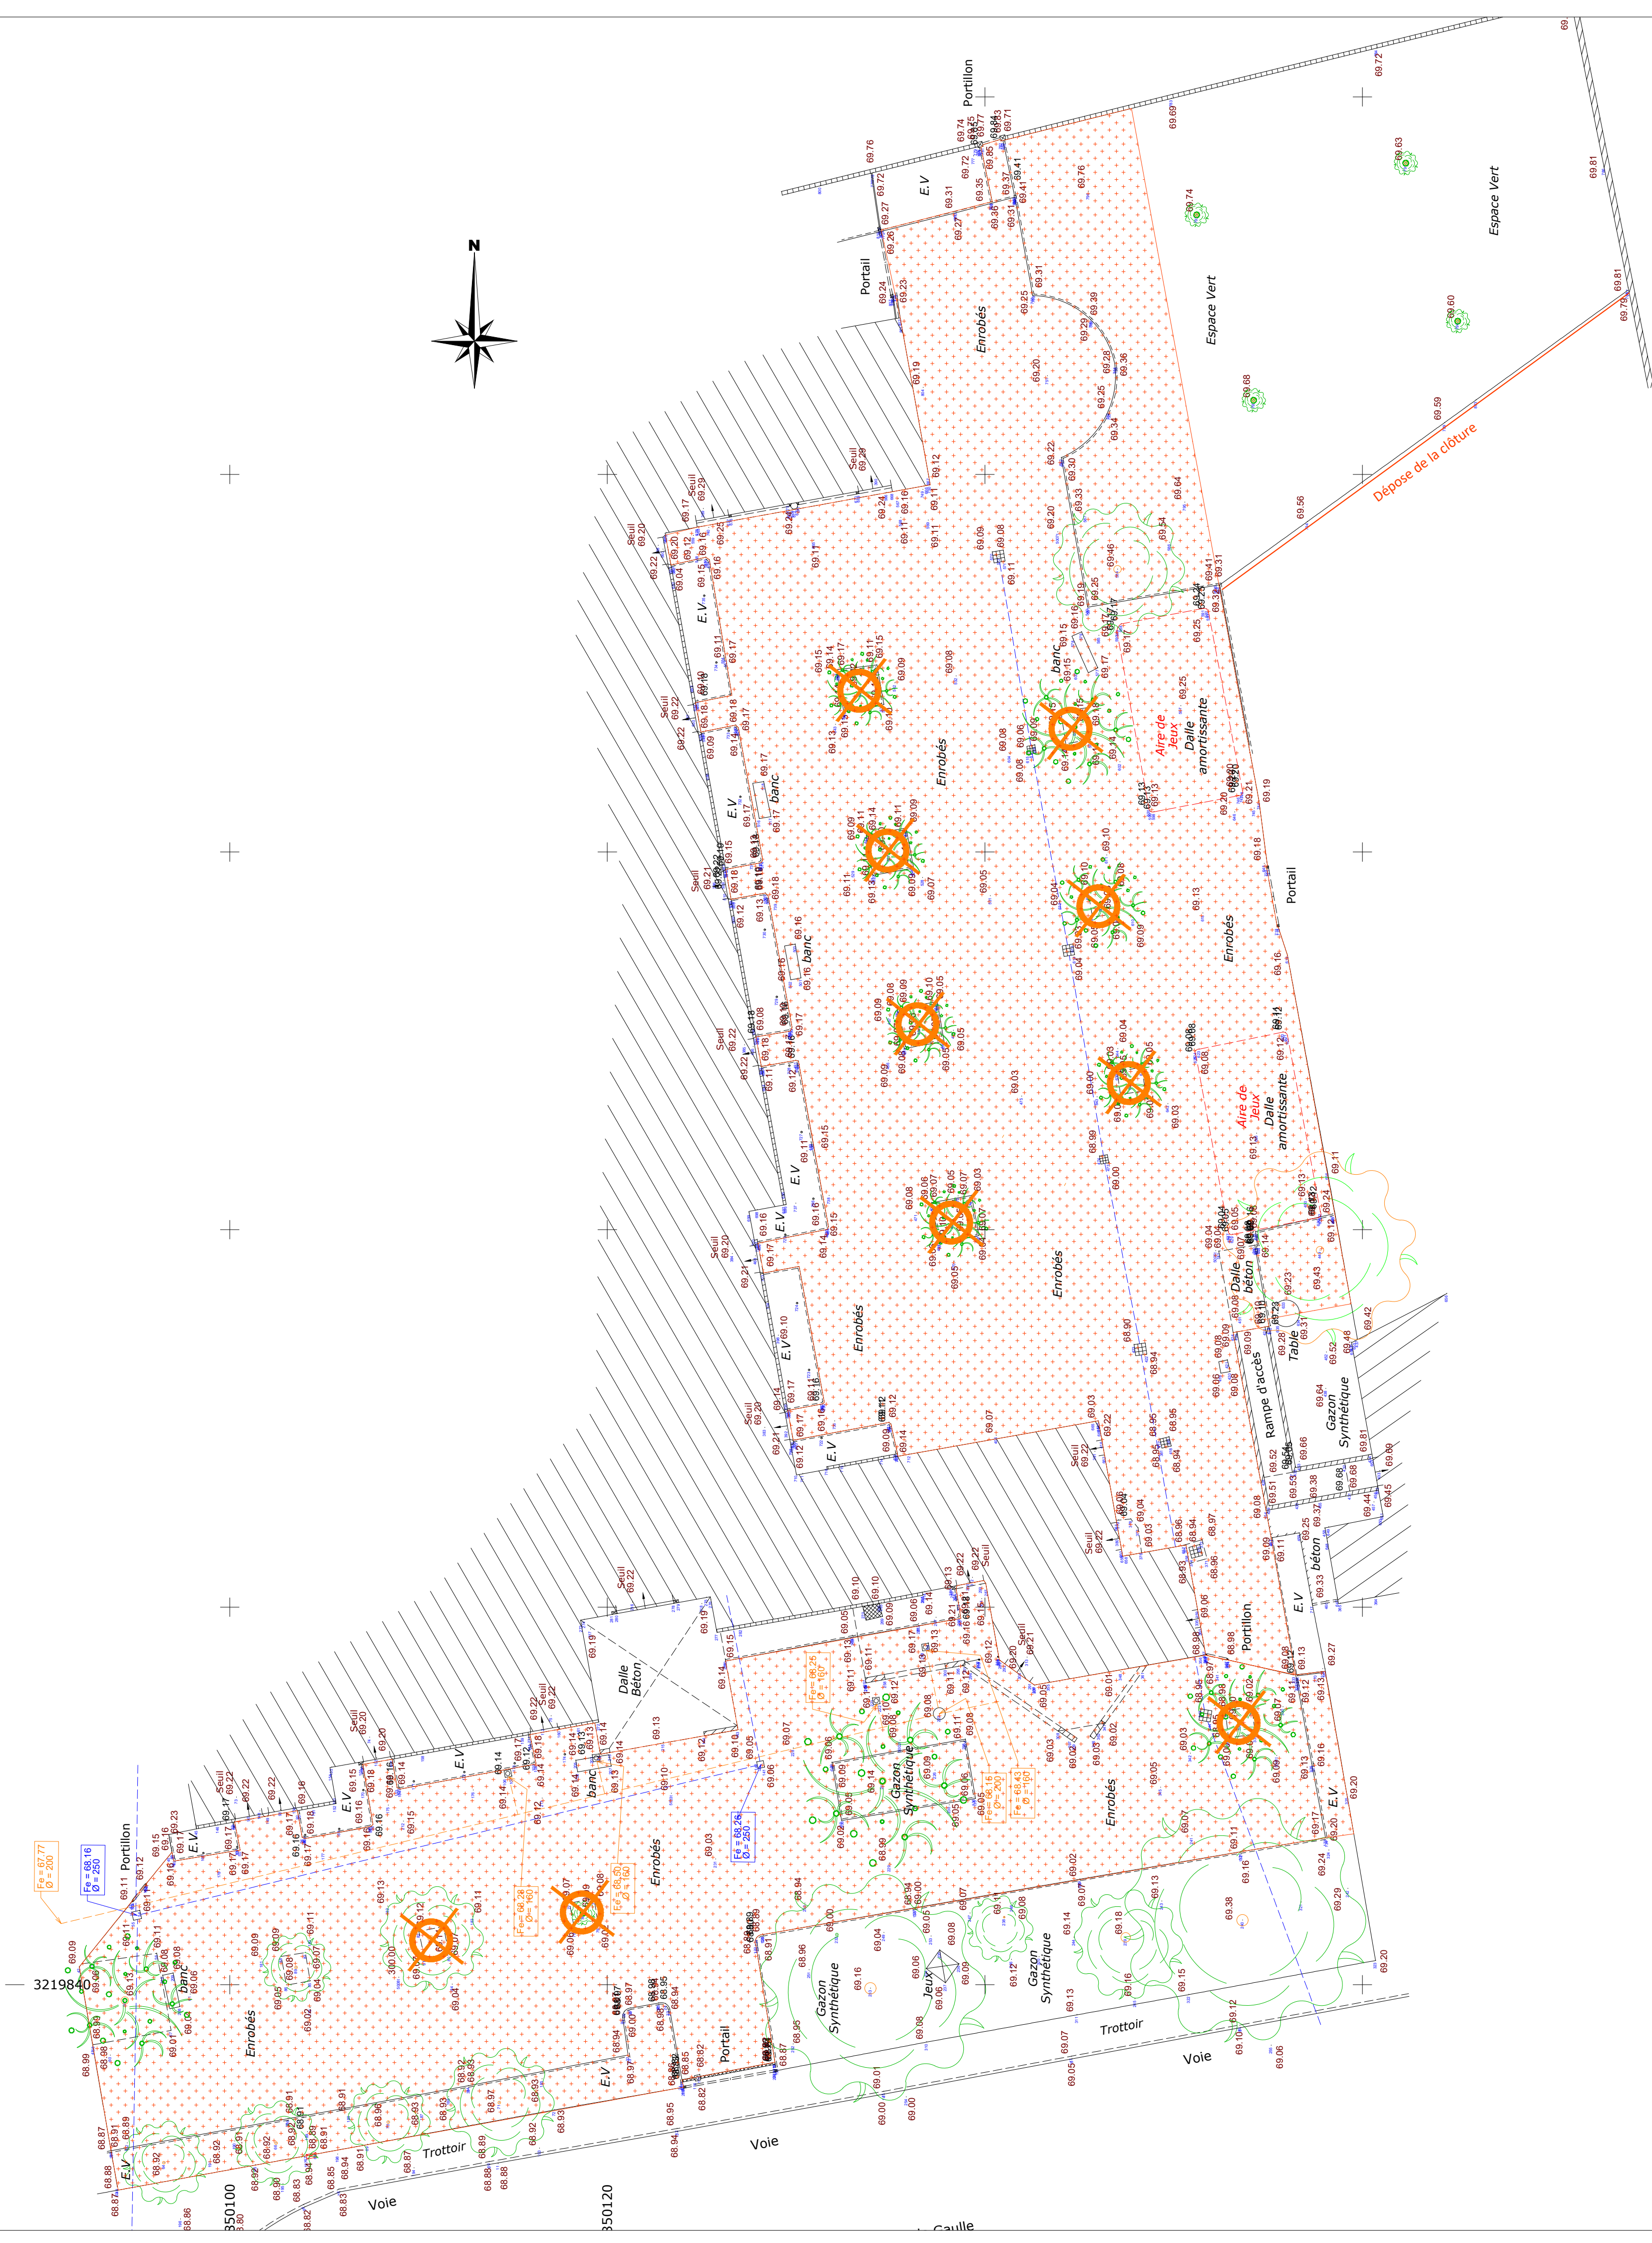

LEGENDE:




Abattage / essouchage

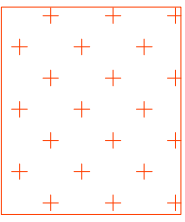

Dépense des revêtements, y compris couche de structure sur 40cm déposes des bordures et évacuation

Maîtrise d'ouvrage:

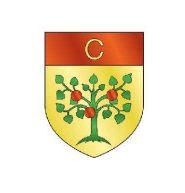

Commune de Camaret sur Aigues
Hôtel de Ville. 80, cours du Midi
84850 Camaret-sur-Aygues
Téléphone : 04.90.37.22.60
Email : contact@camaret.org

DESIMPERMABILISATION ET
RENATURATION DE LA COUR
D'ECOLE DE CAMARET-SUR-AIGUES

01 PLAN DES DEMOLITIONS

Maîtrise d'oeuvre :

ECOARCHI Architecture et paysage



349 Avenue Salvador Allende
84500 BOLLENE

Indice	Date	Etabli	Vérifié	Approuvé	Modifications
A	07/11/25	JB	JB	JB	Edition originale
B					
C					

IDENTIFICATION DU DOCUMENT

PHASE : PRO

Ech : 1/200

01