


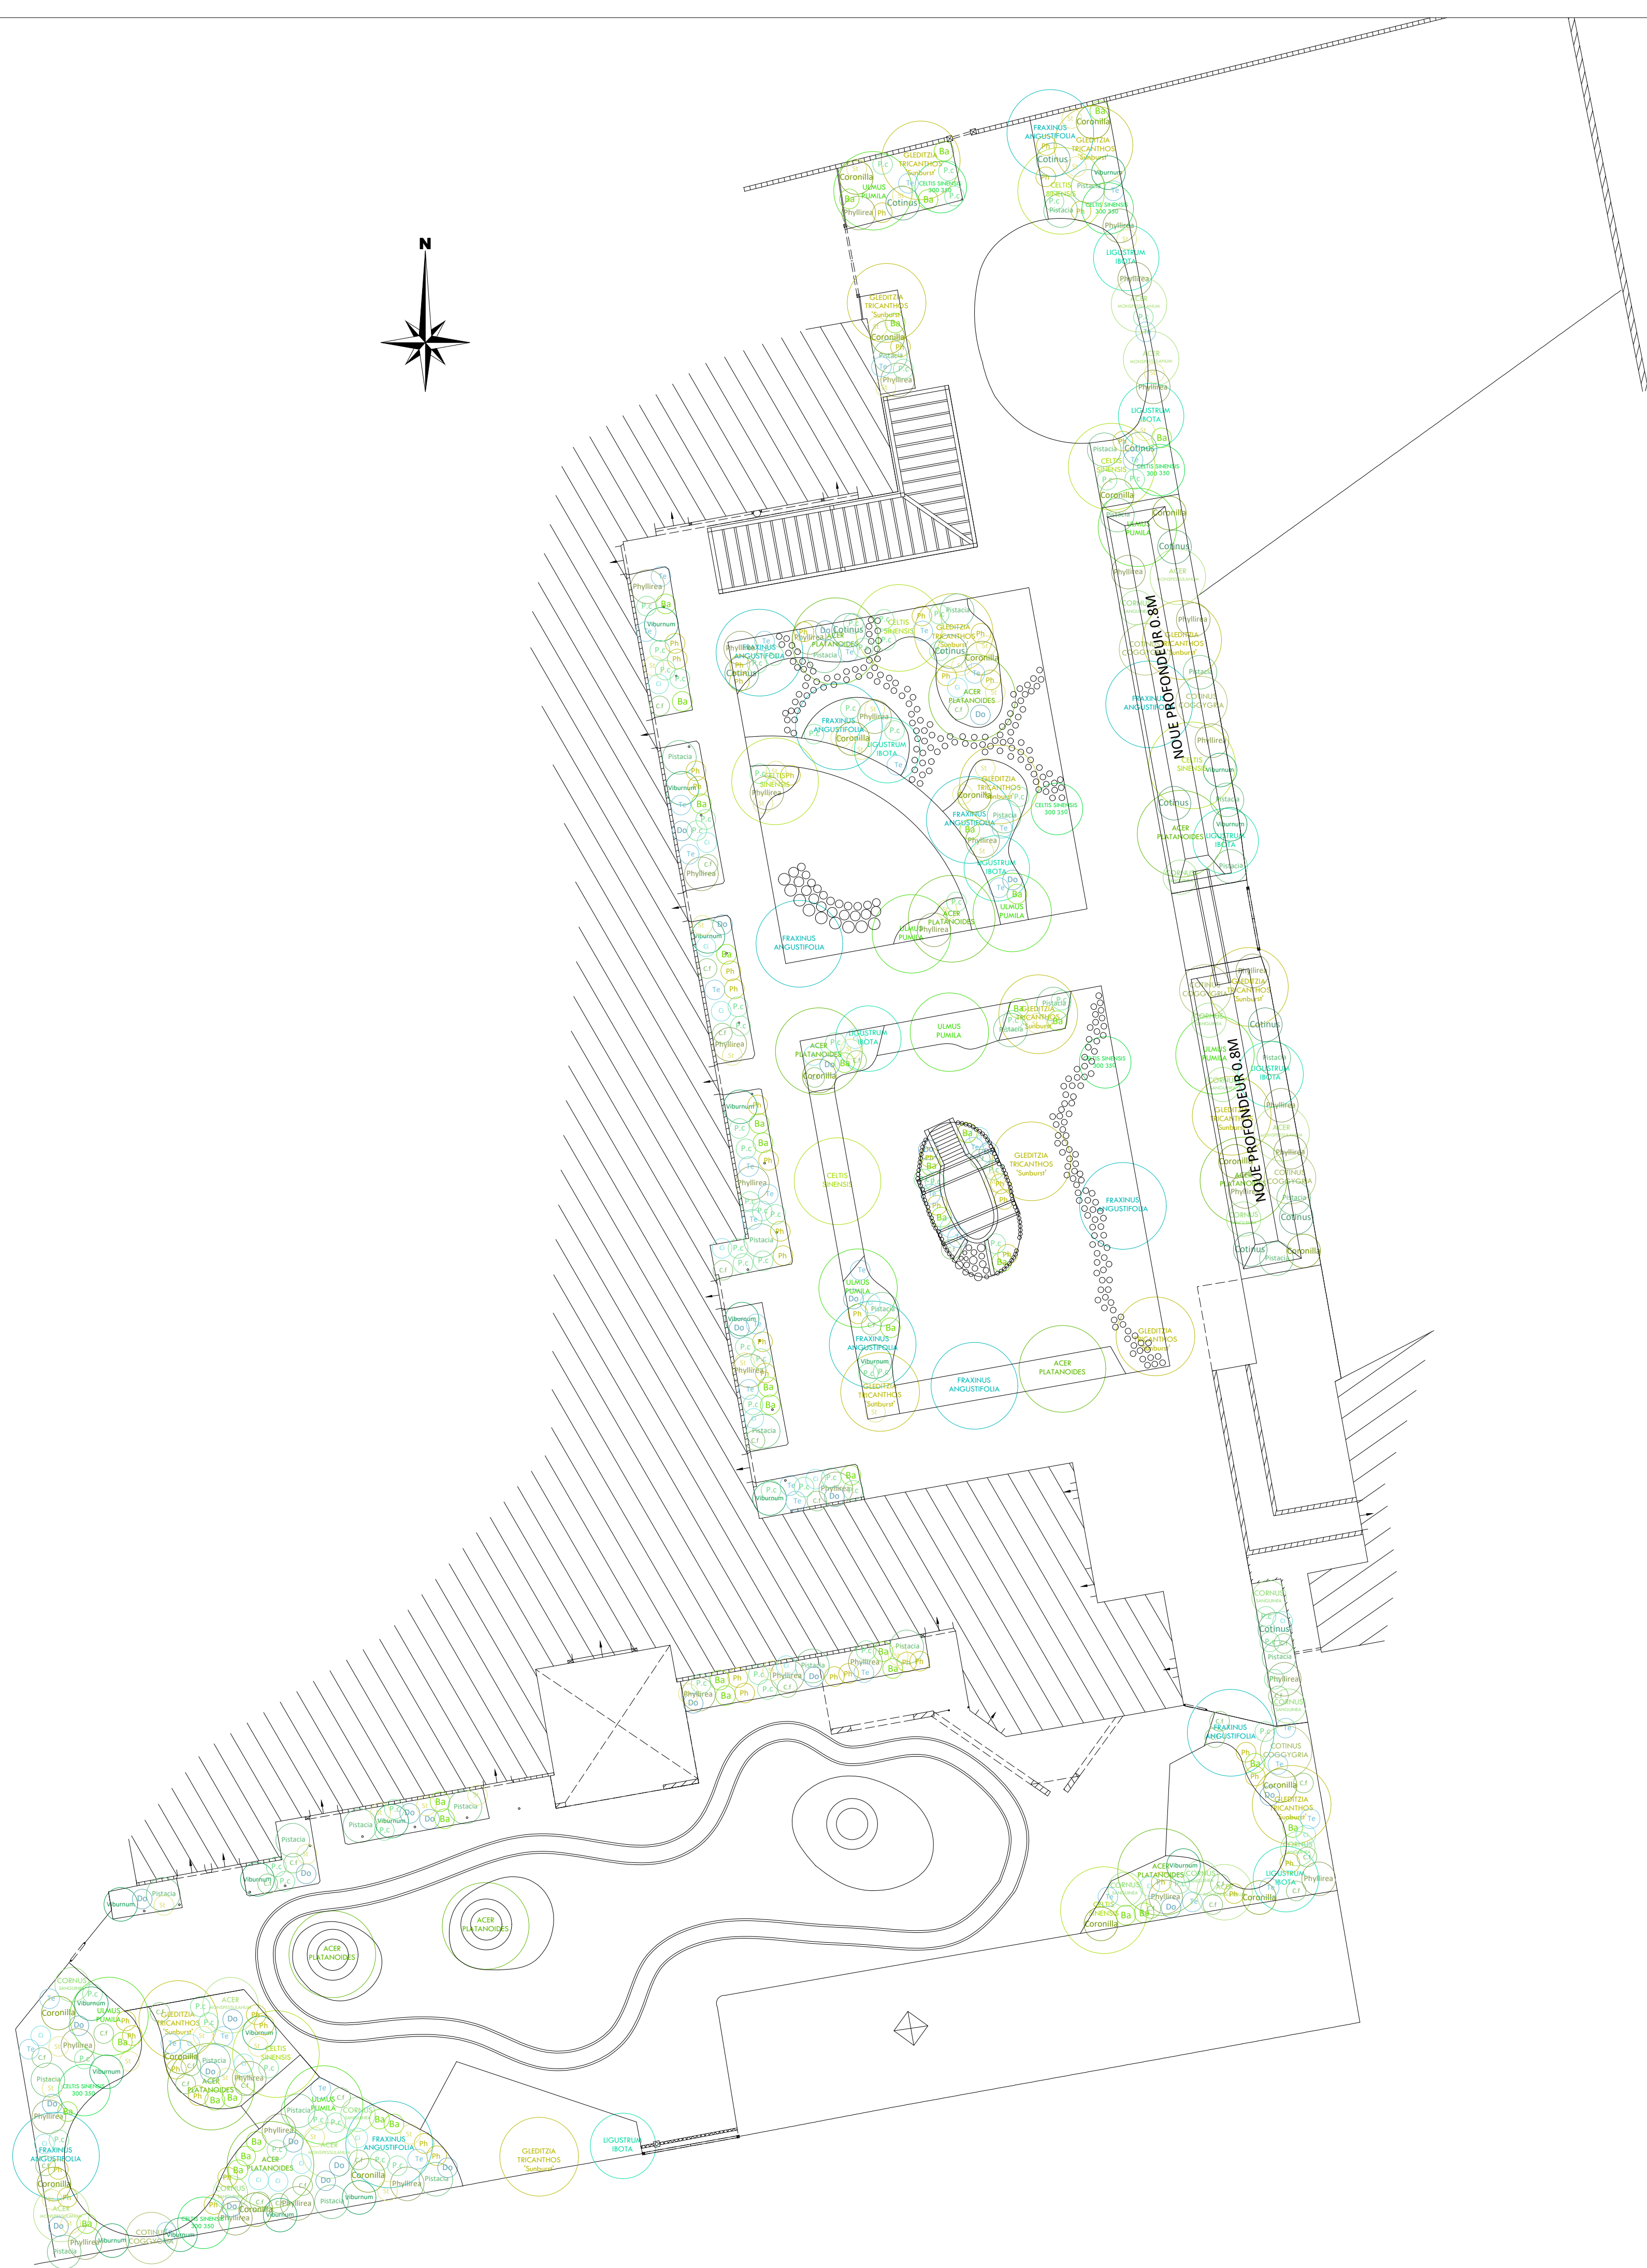

- LEGENDE:**

ULMUS PUMILA
Ulmus pumila CP 450/500
Fosse 1.5m² x 1.5m² x 1.5m²
Tuteurage par ancrage de mort

LIGUSTRUM IBOTA
Ligustrum ibota CP 300/350
Fosse 1m² x 1m² x 1m²
Tuteurage par ancrage de mort

QUERZIA TRICANTHOS "Sunburst"
Gleditzia tricanthos "Sunburst" Type 20/25
Fosse 1.5m² x 1.5m² x 1.5m²
Tuteurage par ancrage de mort

FRAXINUS ANGUSTIFOLIA
Fraxinus angustifolia Type 25/30
Fosse 1.5m² x 1.5m² x 1.5m²
Tuteurage par ancrage de mort

CELTIS SINENSIS
Celtis sinensis Type 25/30
Fosse 1.5m² x 1.5m² x 1.5m²
Tuteurage par ancrage de mort

ACER PLATANOIDES
Acer platanoides Type 30/35
Fosse 1.5m² x 1.5m² x 1.5m²
Tuteurage par ancrage de mort

COTINUS COGKYRIA
Cotinus cogkyria Touffe 120/150

ACER MONSIEUR
Acer monsieur CP 250/300


CELTIS SINENSIS 300 350
Celtis sinensis CP 300/350

CORNUS SANGUINEA
Cornus sanguinea Touffe 80/100

Coronilla
Cotinus
Phyllirea
Pistacia
Viburnum

Ballota pseudodictamnus C2L
Phlomis purpurea C2L
Phlomis "Le Char" C2L
Cistus albidus C2L
Cistus floricans C2L
Teucrium fruticosum C2L
Dorycnium hirsutum "Frejorgues" C2L
Silepe calamagrostis C2L

Maitrise d'ouvrage:

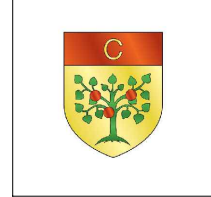

Commune de Camaret sur Aigues
Hôtel de Ville. 80, cours du Midi
84850 Camaret-sur-Aygues
Téléphone : 04.90.37.22.60
Email : contact@camaret.org

DESIMPERMABILISATION ET
RENATURATION DE LA COUR
D'ECOLE DE CAMARET-SUR-AIGUES

03 PLAN DES PLANTATIONS

Maitrise d'oeuvre :

ECOARCHI Architecture et paysage



349 Avenue Salvador Allende
84500 BOLLENE

Indice	Date	Etabli	Vérifié	Approuvé	Modifications
A	07/11/25	JB	JB	JB	Edition originale
B					
C					

IDENTIFICATION DU DOCUMENT

PHASE : PRO

Ech : 1/200